


**ПРОЕКТ**  
**ЗА ИЗМЕНЕНИЕ НА ПУП-ИПР**  
**в обхват на УПИ XI - за производствено-складови и обслужващи дейности,**  
**кв.91а по плана на гр.Кюстендил**

**M 1:1000**

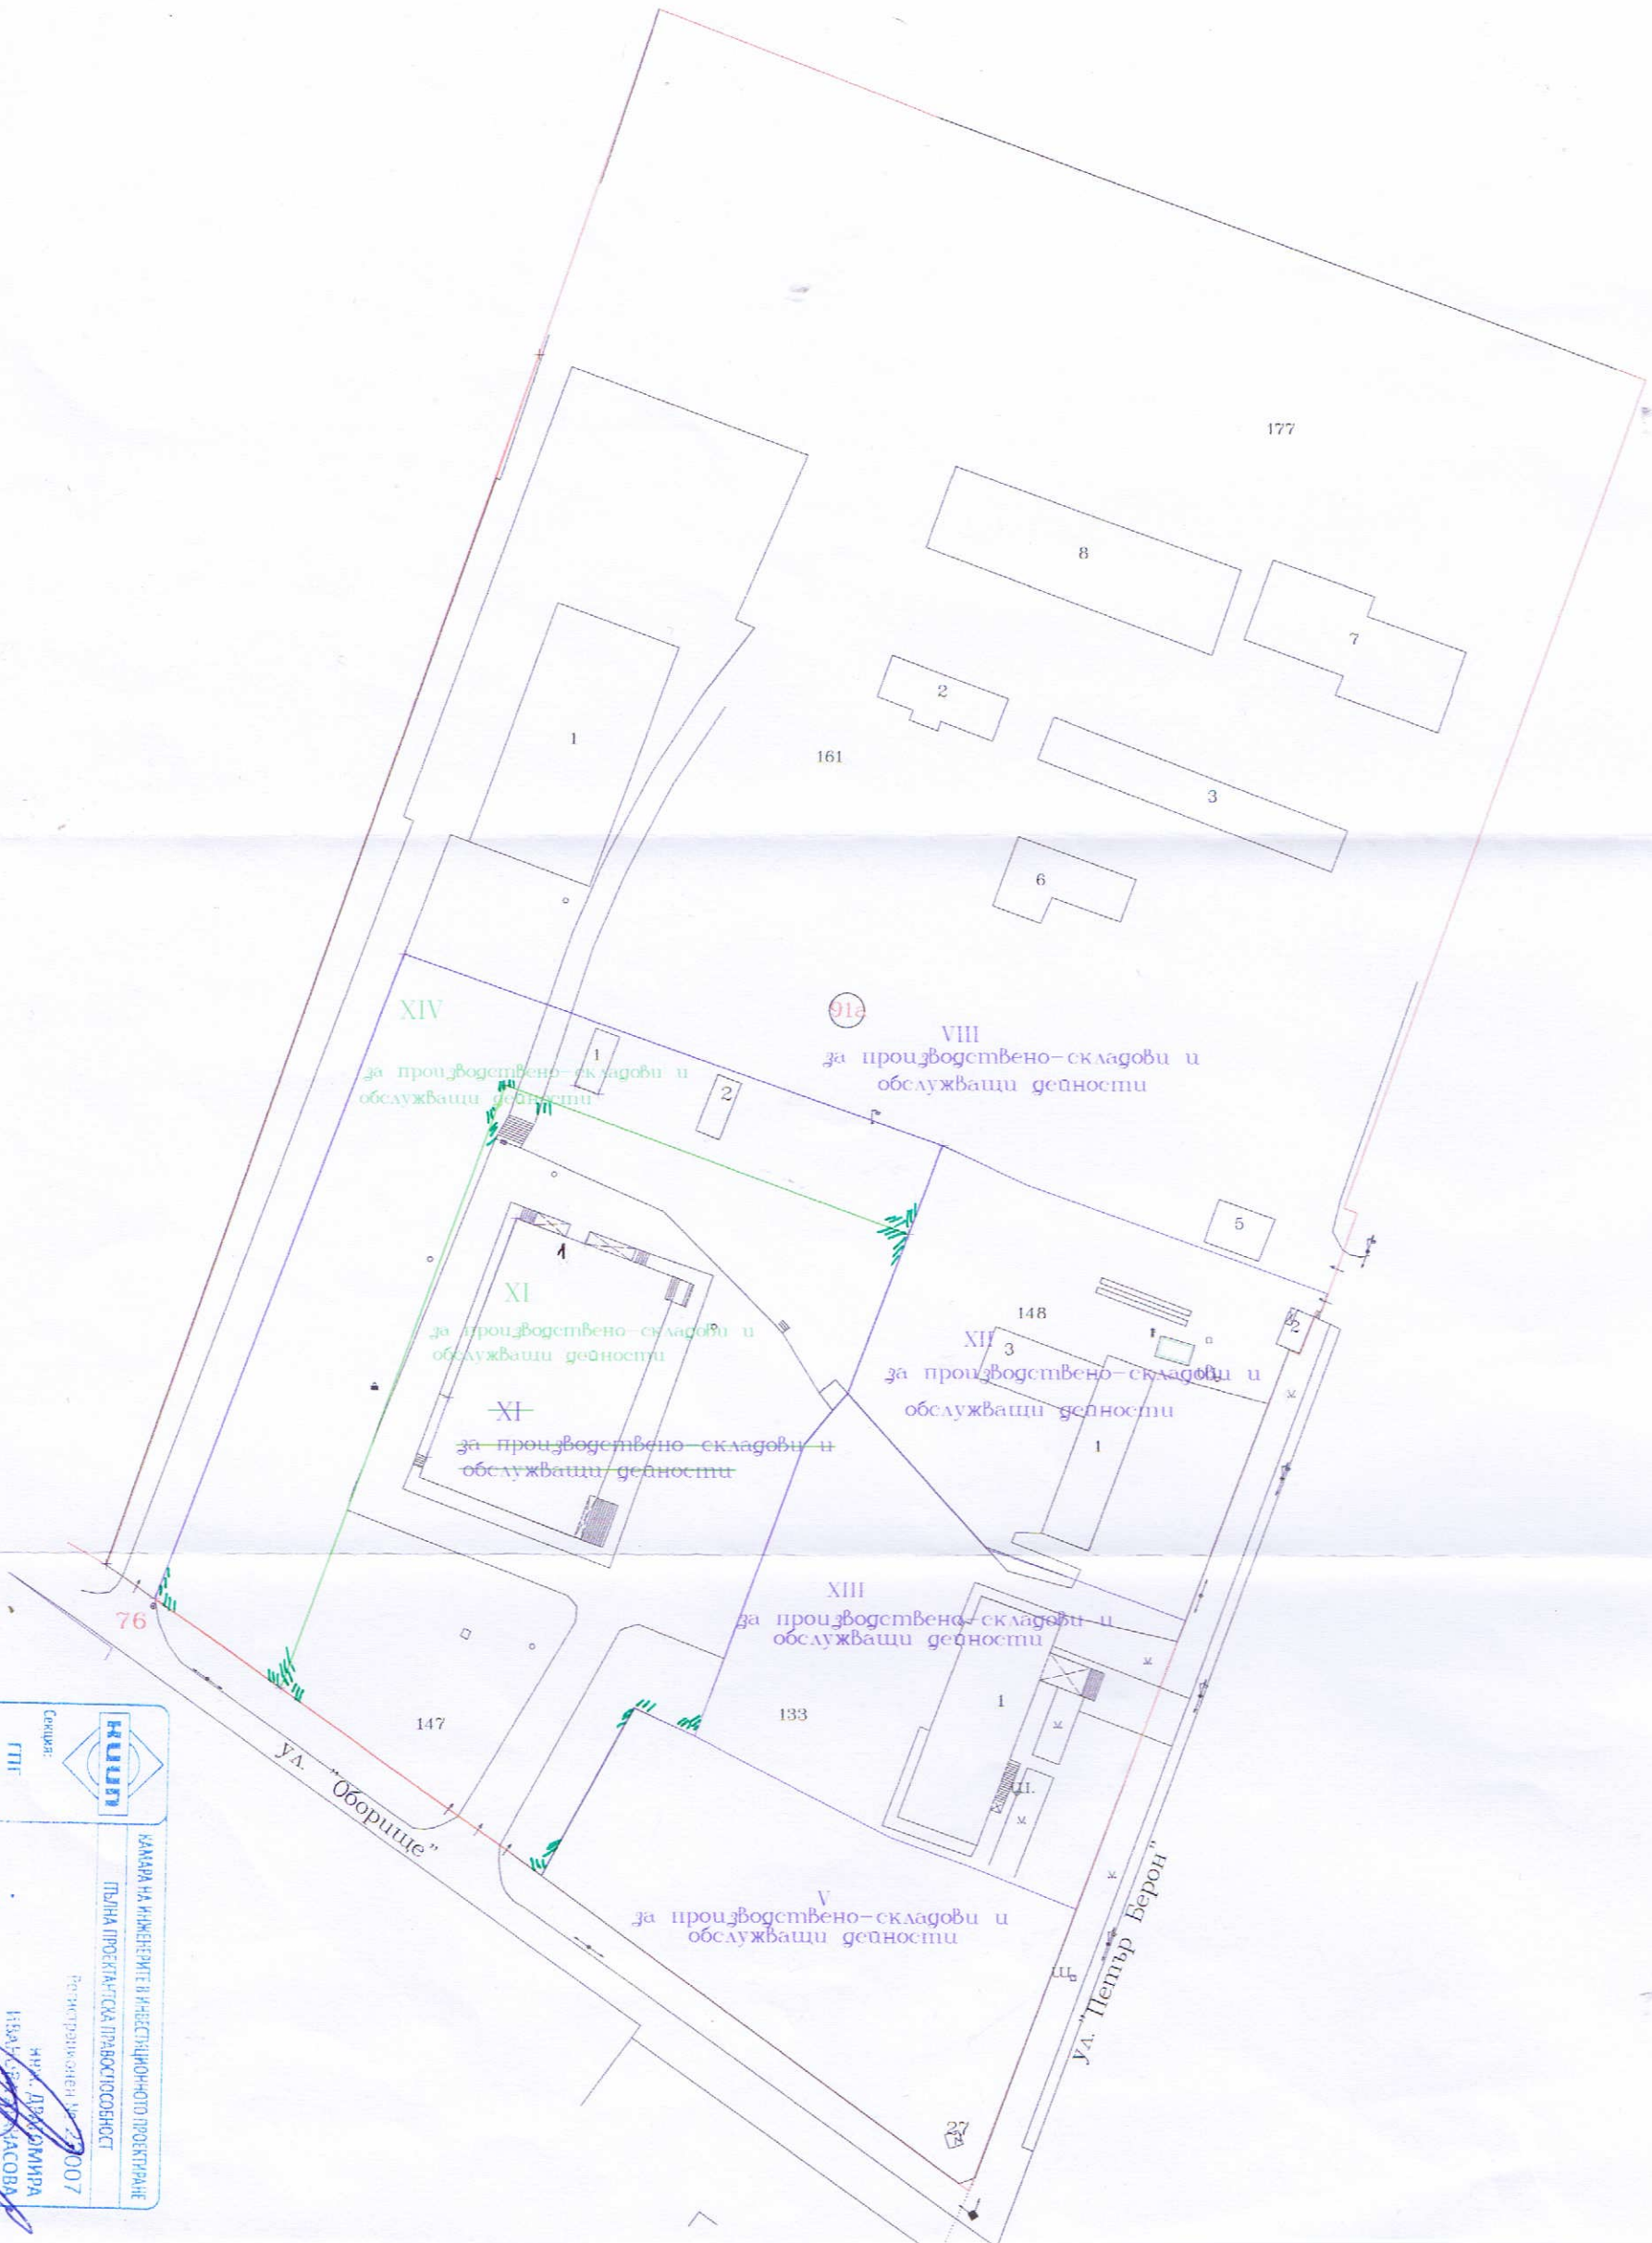

 Седмича: <b>ГПГ</b> Част на проекта: по удостоверение за ППД	ЗАДАЧА НА ИНЖЕНЕРИТЕ И НЕСТАНДИОННОТО ПРОЕКТИРАНЕ ПЪЛНА ПРОЕКТАНСКА ПРАВОСПОСОБНОСТ
	Регистров номер: 22/2007 ИМА: ДИМИТРИ ИВАКОВИЧКА АСАНОВА
ВАШИ СВАДИМО УПОСЛОВИ (Signature area)	(Signature area)

ПУП - ПЛАН ЗА ЗАСТРОЯВАНЕ  
М 1:1000

За УПИ XI-За производствено-складови и обслужващи дейности и  
УПИ XIV-За производствено-складови и обслужващи дейности,

кв.91А, гр. Кюстендил

Изготвен на основание: чл.134, ал.2, т.б, от ЗУТ  
и при условията на чл. 25 от НАРЕДБА № 7 за ПНУОВТУЗ



ОДОБРЯВАМ:  
КМЕТ ПЕТЪР ПАУНОВ

НОМЕР НА КВАРТАЛ	НОМЕР НА УПИ	УСТРОЙСТВЕНА ЗОНА	ПРЕДНАЗНАЧЕНИЕ	ЕТАЖНОСТ (ВИС В М)			ГРАДОУСТР. ПАРАМЕТРИ		НАЧИН НА ЗАСТРОЯВАНЕ				
				ЗАДЪРЖИТЕЛНА	МАКСИМАЛНА	ВЪЗМОЖНА "ОТ-ДО"	ПАРТНОСТ НА ЗАСТРОЯВАНЕ	К И П Т	МИНИМАЛНА ОЗЕЛЕНЕНА ПЛОЩ	СВОБОДНО-Е	СВЪРЗАНО В ДВА СЪЕДИНИМОТА-Д	СВЪРЗАНО-С	
91а	XI- Пр.-скл.и обслужващи дейности	Пп	-	-	≤5 (<10)	-	40-80%	1,0-2,5	20-40%	•	-	-	-
91а	XIV- Пр.-скл.и обслужващи дейности	Пп	-	-	≤5 (<10)	-	40-80%	1,0-2,5	20-40%	•	-	-	-

- Съществуващо застрояване
- Новопредвидено застрояване
- Производствено-складови дейности
- Земеделски земи
- Улична мрежа
- Граница на промяна на режим на устройство и застрояване

Изготвил:

ПЪЛНА ПРОЕКТАНТСКА ПРАВОСТООБЯВНОСТ

**ПДП**

Врх. АННА А  
ТИШКОВА-АЛЕКСИЕВА  
Рег. № 04879  
ПОДПИС

06.2024