

СКИЦА-ПРОЕКТ

за изменение на плана за регулация и застрояване на гр. Кюстендеил, община Кюстендил, в обхвата на УПИ V-производствени складови дейности и УПИ VI-производствени складови дейности, квартал 2в, идентични с ПИ 41112.502.613 и ПИ 41112.502.614 по кадастрална карта на основание чл. 134 ал. 2 т. 2 и т. 6 от ЗУТ
М 1:1000

Одобрил:
Кмет:
/Петър Паунов/
Заповед №: _____



Площ на новообразуван УПИ V, кв. 2в - 5109 кв.м.
Площ на новообразуван УПИ VI, кв. 2в - 7910 кв.м.

ОБЕКТ: ИПУП - ИПРЗ за УПИ V и VI, квартал 2в, гр. Кюстендил, общ. Кюстендил, ПИ 41112.502.613 и 41112.502.614


Изменение план за регулация М 1:1000

СКИЦА-ПРОЕКТ

за изменение на плана за регулация и застрояване на гр. Кюстендил, община Кюстендил, в обхвата на УПИ V-производствени складови дейности и УПИ VI-производствени складови дейности, квартал 2в, идентични с ПИ 41112.502.613 и ПИ 41112.502.614 по кадастрална карта на основание чл.134 ал.2 т.2 и т.6 от ЗУТ
 М 1:1000

Площ на новообразуван УПИ V, кв. 2в - 5109 кв.м.
 Площ на новообразуван УПИ VI, кв. 2в - 7910 кв.м.

Одобрил:
 Кмет:
 /Петър Паунов/
 Заповед №: _____

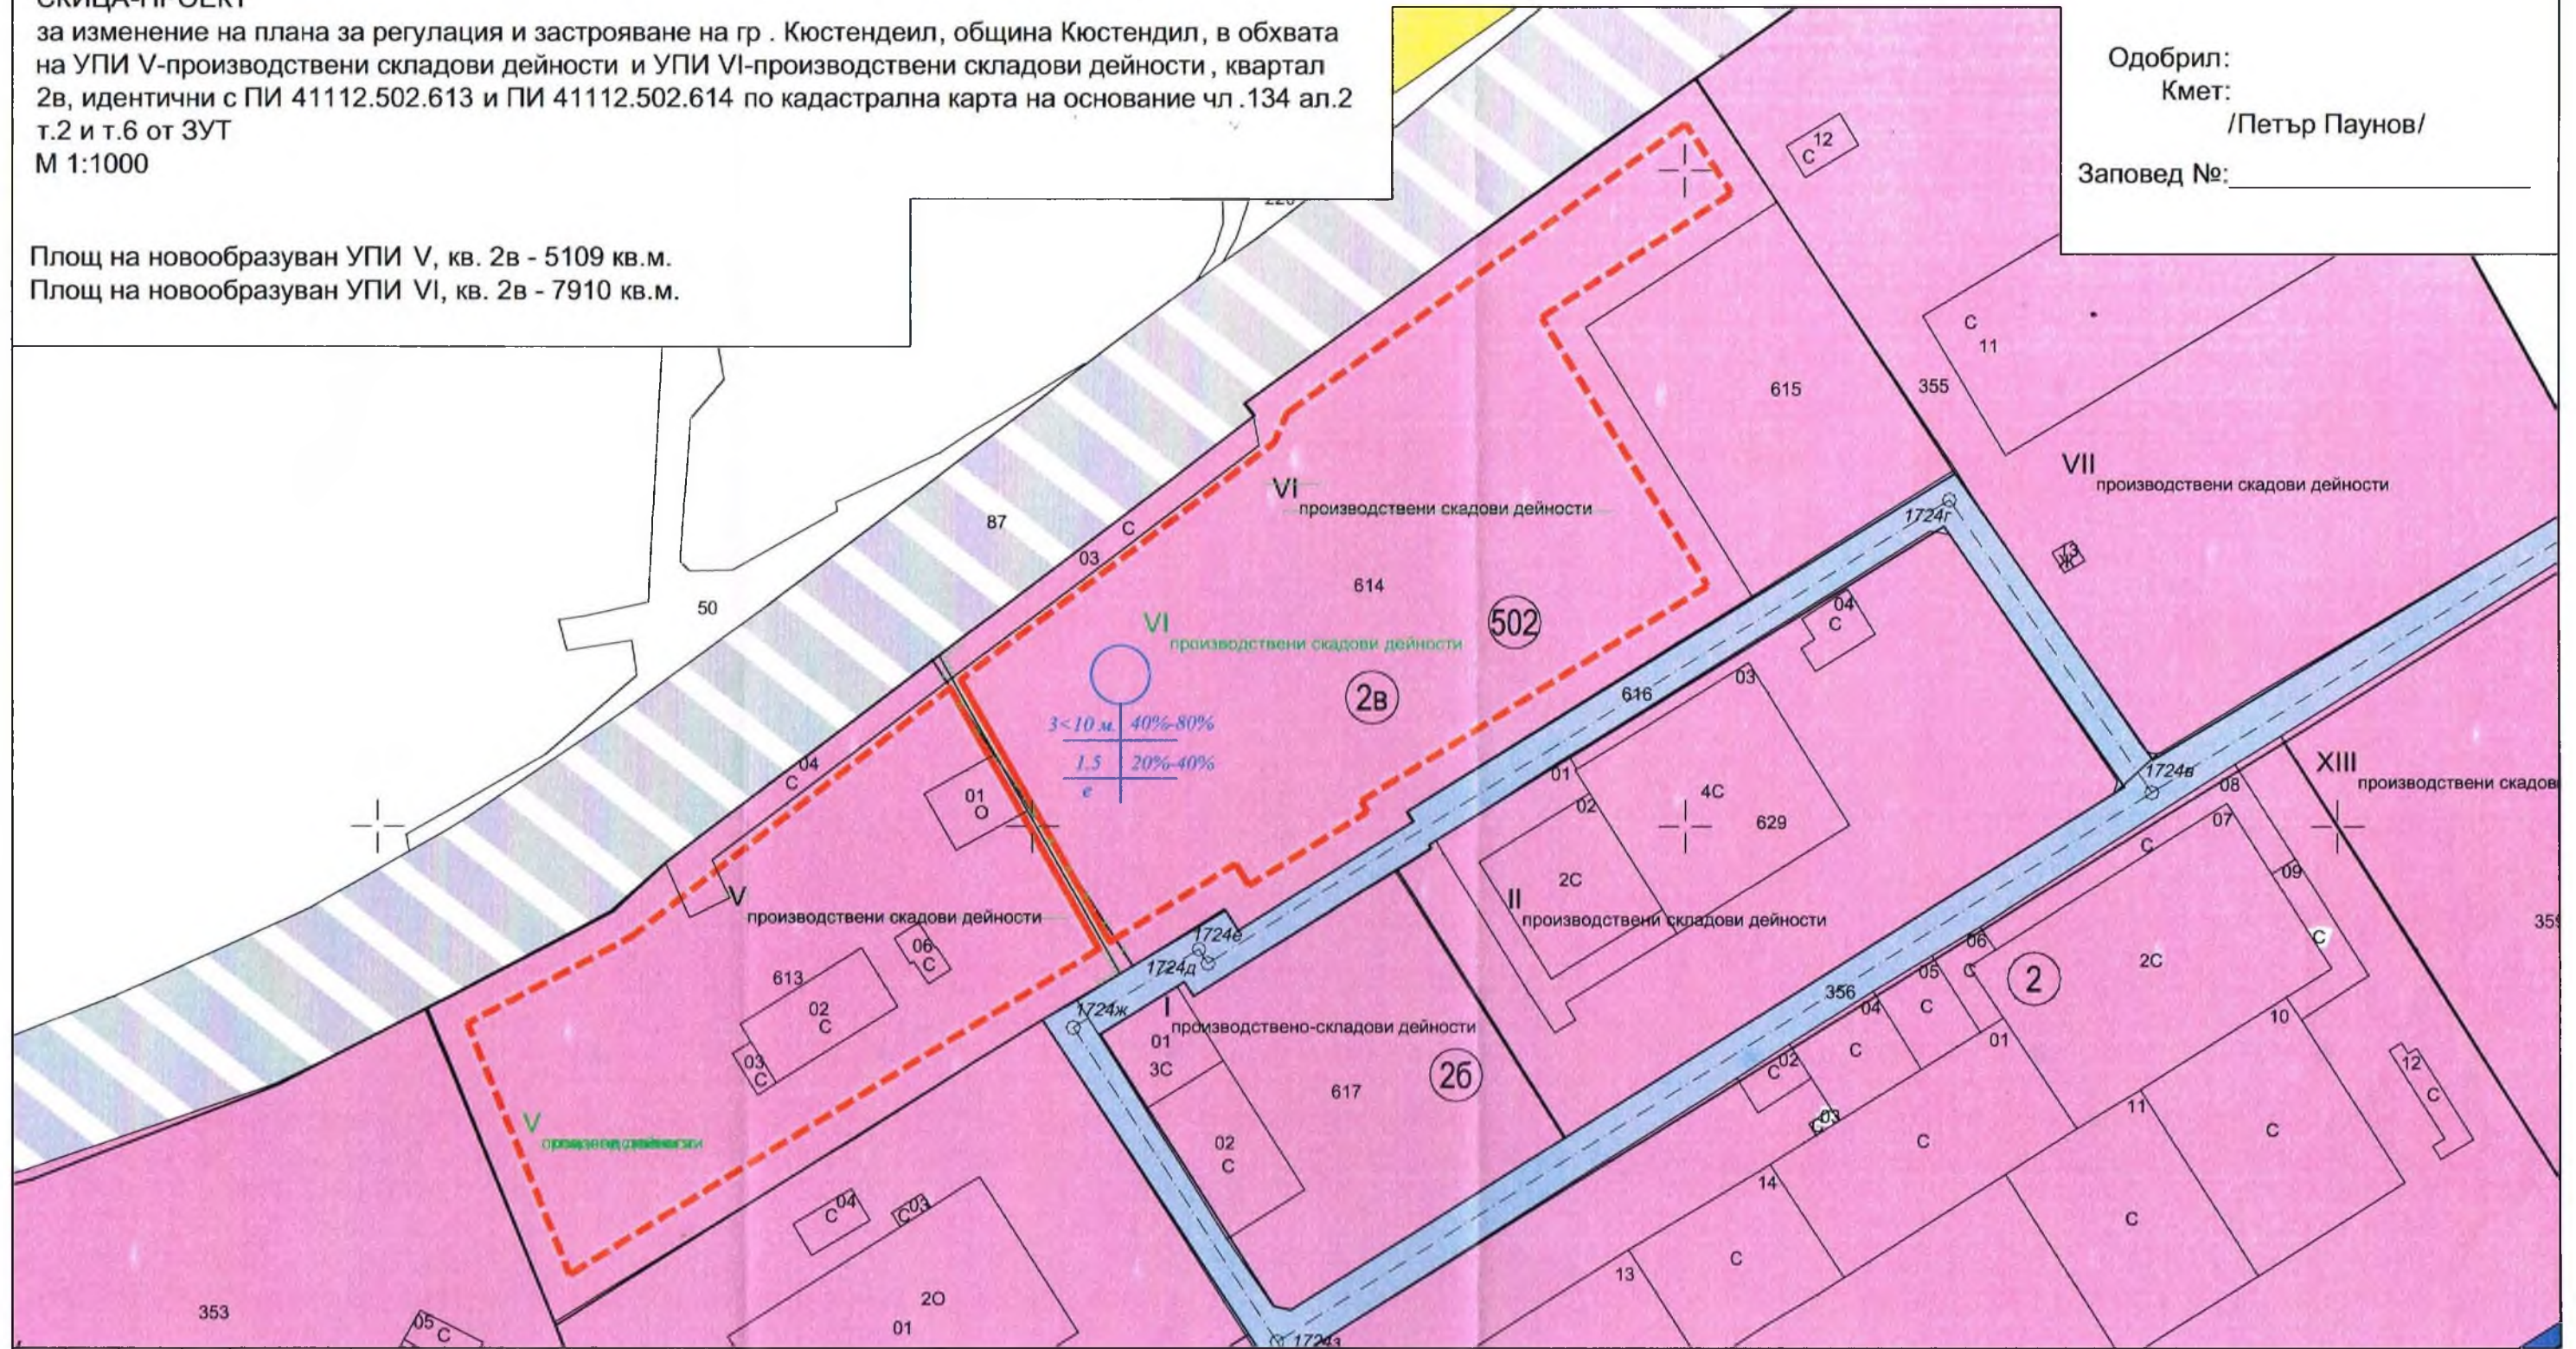

Номер на квартал	Номер на поземлен имот в/или на УПИ	Площ на поземлен имот в/или на УПИ (кв.м.)	Устройствена зона	Поземлен имот с установено предназначение	Етажност (височина в м.)			Градоустройствени параметри			Начин на застрояване		
					задължителна	максимална	възможна "от-до"	плътност на застрояване[%]	К инт	мин. зелена площ [%]	свободно-е	свързано в два имота-д	свързано-с
2в	V	5109		За производствено-складови дейности		1-3<10		от 40 до 60	от 40 до 60	от 40 до 60		от 40 до 60	
2в	VI	7910		За производствено-складови дейности		1-3<10							

ЛЕГЕНДА:

- Терени за производствено-складови дейности
- Събирателни улици
- ЖП линия

ОБЕКТ: ИПУП - ИПРЗ за УПИ V и VI, квартал 2в, гр. Кюстендил, общ. Кюстендил, ПИ 41112.502.613 и 41112.502.614

План за застрояване М 1:1000