


ПОДРОБЕН УСТРОЙСТВЕН ПЛАН /ПЗ/ М 1:1000
 ЗА ПИ 000067
 землище с. Грамаждано
 Възложител: "МУНИР НАШАШИБИ" ЕООД

(ЗОНА)	
етажност /височина в м./	плътност на застрояване
коэффициент на интензивност	минимално озеленяване
начин на застрояване	специфични изисквания
е - СВОБОДНО	
д - СВЪРЗАНО В ДВА	
СЪСЕДНИ ИМОТА	
с - СВЪРЗАНО	

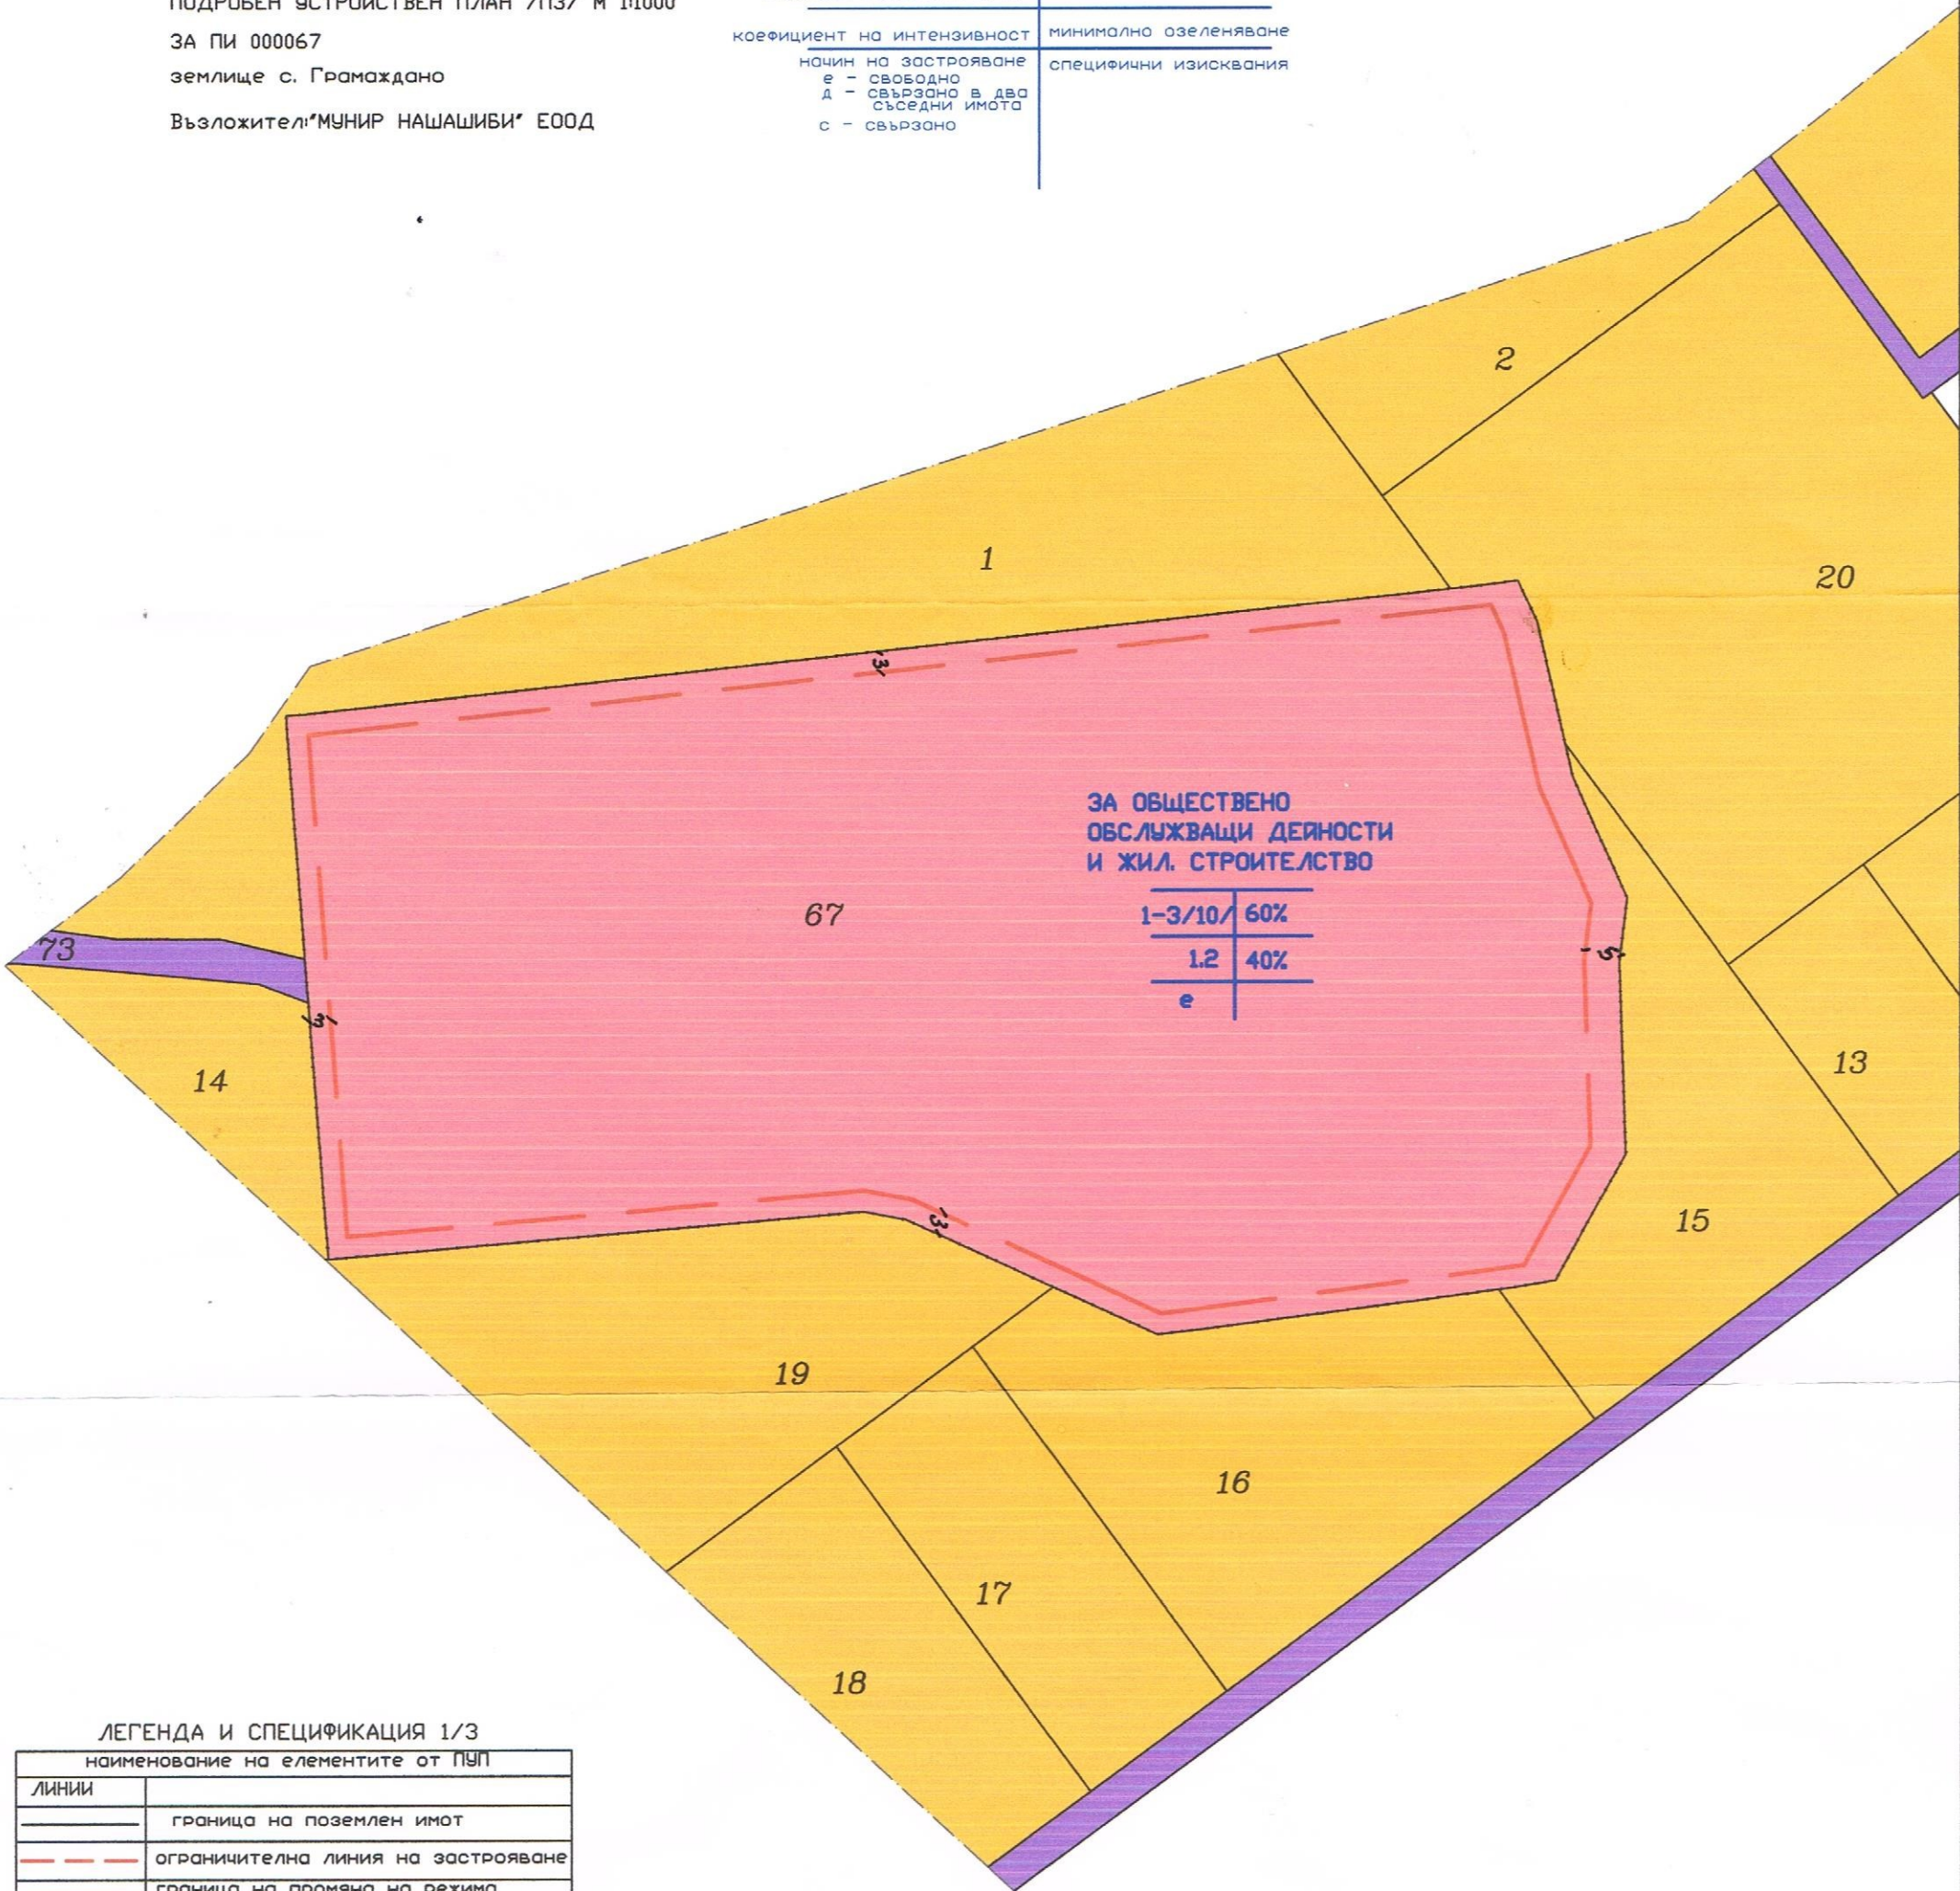

ЗА ОБЩЕСТВЕНО
 ОБСЛУЖВАЩИ ДЕЯНОСТИ
 И ЖИЛ. СТРОИТЕЛСТВО

1-3/10	60%
1.2	40%
е	

ЛЕГЕНДА И СПЕЦИФИКАЦИЯ 1/3

наименование на елементите от ПУП

ЛИНИИ	
	граница на поземлен имот
	ограничителна линия на застрояване
	граница на промяна на режима на устройство и застрояване
УЛИЦИ	
	главен път
	обслужващ път
ЗОНИ	
	плочници, тротоари
	имот с конкретно предназначение
	земеделски земи

НОМЕР НА ПОЗЕМЛЕН ИМОТ	УСТРОЙСТВЕНА ЗОНА	ИМОТ С КОНКРЕТНО ПРЕДНАЗНАЧЕНИЕ	ЕТАЖНОСТ / ВИСОЧИНА В М			ГРАДОУСТР. ПАРАМЕТРИ			НАЧИН НА ЗАСТРОЯВАНЕ	
			ЗАДЪЛЖИТЕЛНА	МАКСИМАЛНА	ВЪЗМОЖНА ОТ-ДО	ПЛЪТНОСТ НА ЗАСТРОЯВАНЕ	КОНТ.	МИНИМАЛНО ОЗЕЛ. ПЛОЩ	СВОБОДНО-Е	СВЪРЗАНО В 2 СЪС. ИМОТА- А
000067		обществено обл. дейности и жил. строителство	3/10			60%	1.2	40%	●	