

СКИЦА-ПРОЕКТ

За изменение на ИПУП - ПР в обхват УПИ III₅₅₁₇ в кв. 2в по действащия план за регулация на гр. Кюстендил, одобрен със Заповед № 46/ 10.01.1988 г., изменен със Заповед № 898/ 03.07.1997 г. и Заповед № 1295/ 07.10.1997 г. на Кмета на Община Кюстендил, отговарящ на поземлен имот ПИ 41112.502.57 по кадастралната карта и кадастрални регистри на гр. Кюстендил, одобрени със Заповед № РД-18-96/ 28.10.2008 г. на Изпълнителен директор на АГКК с цел промяна на отреждането на УПИ III₅₅₁₇ в "За религиозни дейности". Изработва се на основание чл. 134, ал. 2, т. 6 от ЗУТ, във връзка с чл. 125 от ЗУТ.

Координатна система: БГС2005



Легенда:

M1:500


—+— Координатен кръст КС 1950 г.

—+— Координатен кръст БГС 2005

Дата: 25.10.2019 г.

Проектант:
/инж. Андрей Г. Василиев/



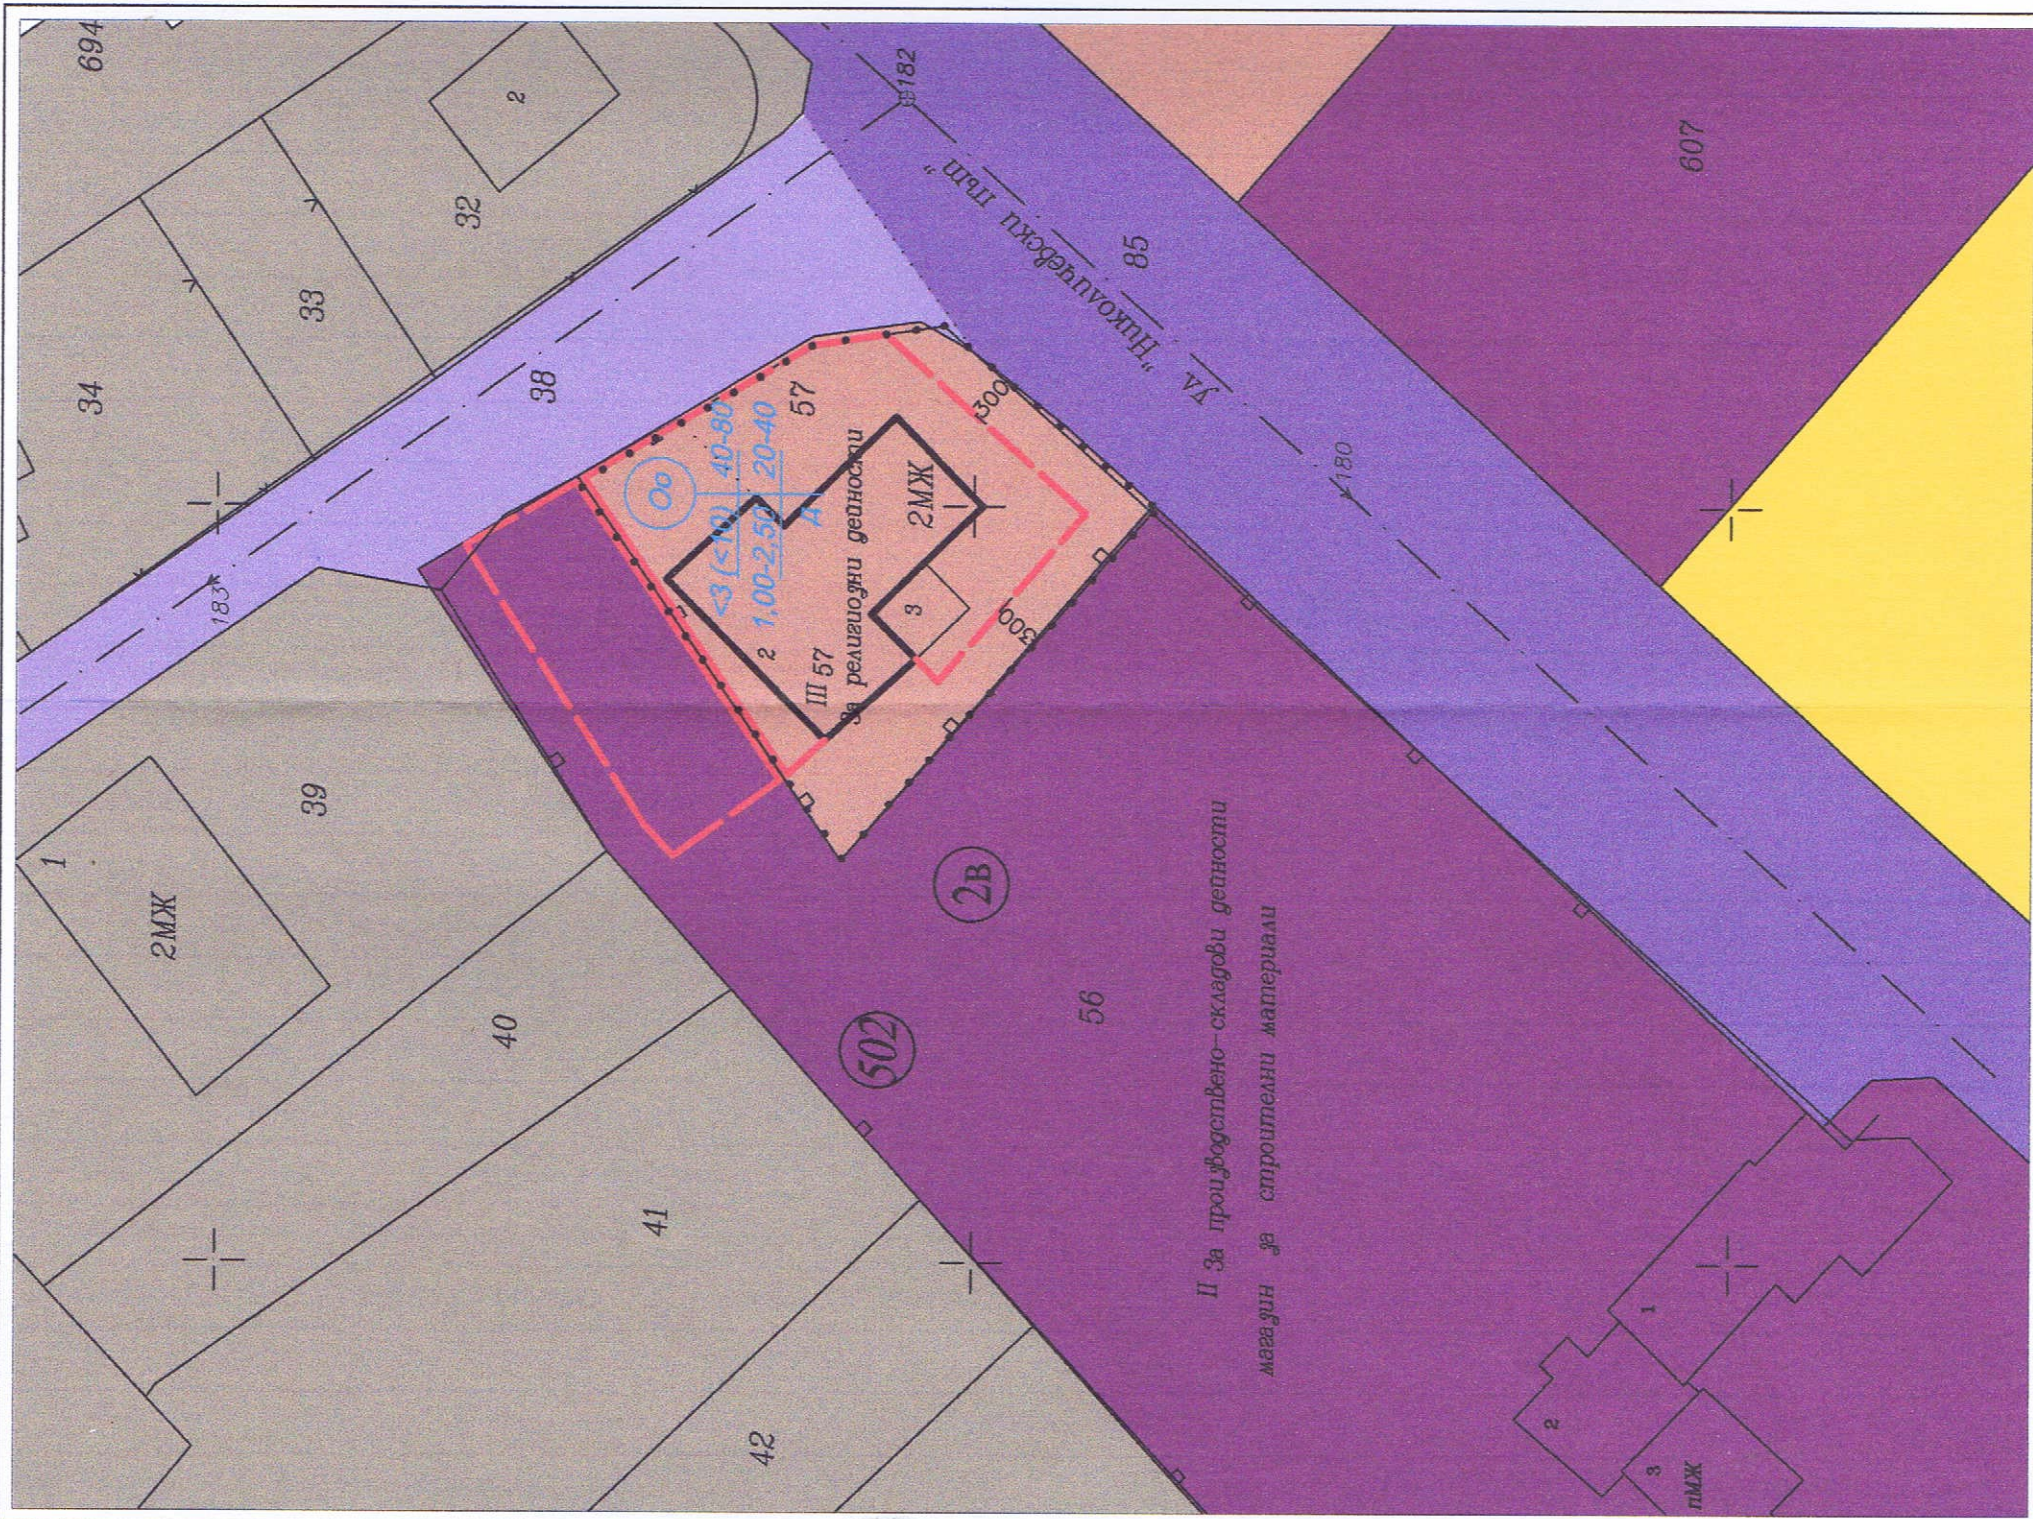

ПУП - ПЛАН ЗА ЗАСТРОЯВАНЕ
М 1:500

За УПИ III-57 За религиозни дейности, кв. 2в, гр. Кюстендил
Изготвен на основание: чл. 124а, ал. 2 и чл. 134, ал. 2, т. 6, от ЗУТ,
във връзка с чл. 17, ал. 1, т. 4 от Наредба № 7 за ПНУОВТУЗ

ЗАПОВЕД № _____

ОДОБРЯВАМ: _____

КМЕТ: _____

НОМЕР НА КВАРТАЛА	НОМЕР НА УПИ	УСТРОЙСТВЕНА ЗОНА	ПРЕДНАЗНАЧЕНИЕ	ЕТАЖНОСТ (ВИС. В М)	ГРАДОУСТР. ПАРАМЕТРИ	НАЧИН НА ЗАСТРОЯВАНЕ
2в	III-57 за религиозни дейности	∞	ПИ С УСТАНОВЕНО ПРЕДНАЗНАЧЕНИЕ	ЗАДЪЛЖИТЕЛНА МАКСИМАЛНА ВЪЗМОЖНА "ОТ-ДО"	ПАРТНОСТ НА ЗАСТРОЯВАНЕ 1,0-2,5 20-40%	СВЪРЗАНО В ДВА СЪСЕДНИ ИМОТА-Д СВЪРЗАНО-С

- Новопредвидено застрояване
- Съществуващо застрояване
- Предимно производствена зона
- Обществено-обслужващи дейности
- Жилищна зона
- Земеделски земи
- Улична мрежа
- Граница на промяна на режим на устройство и застрояване

Изготвил:

