


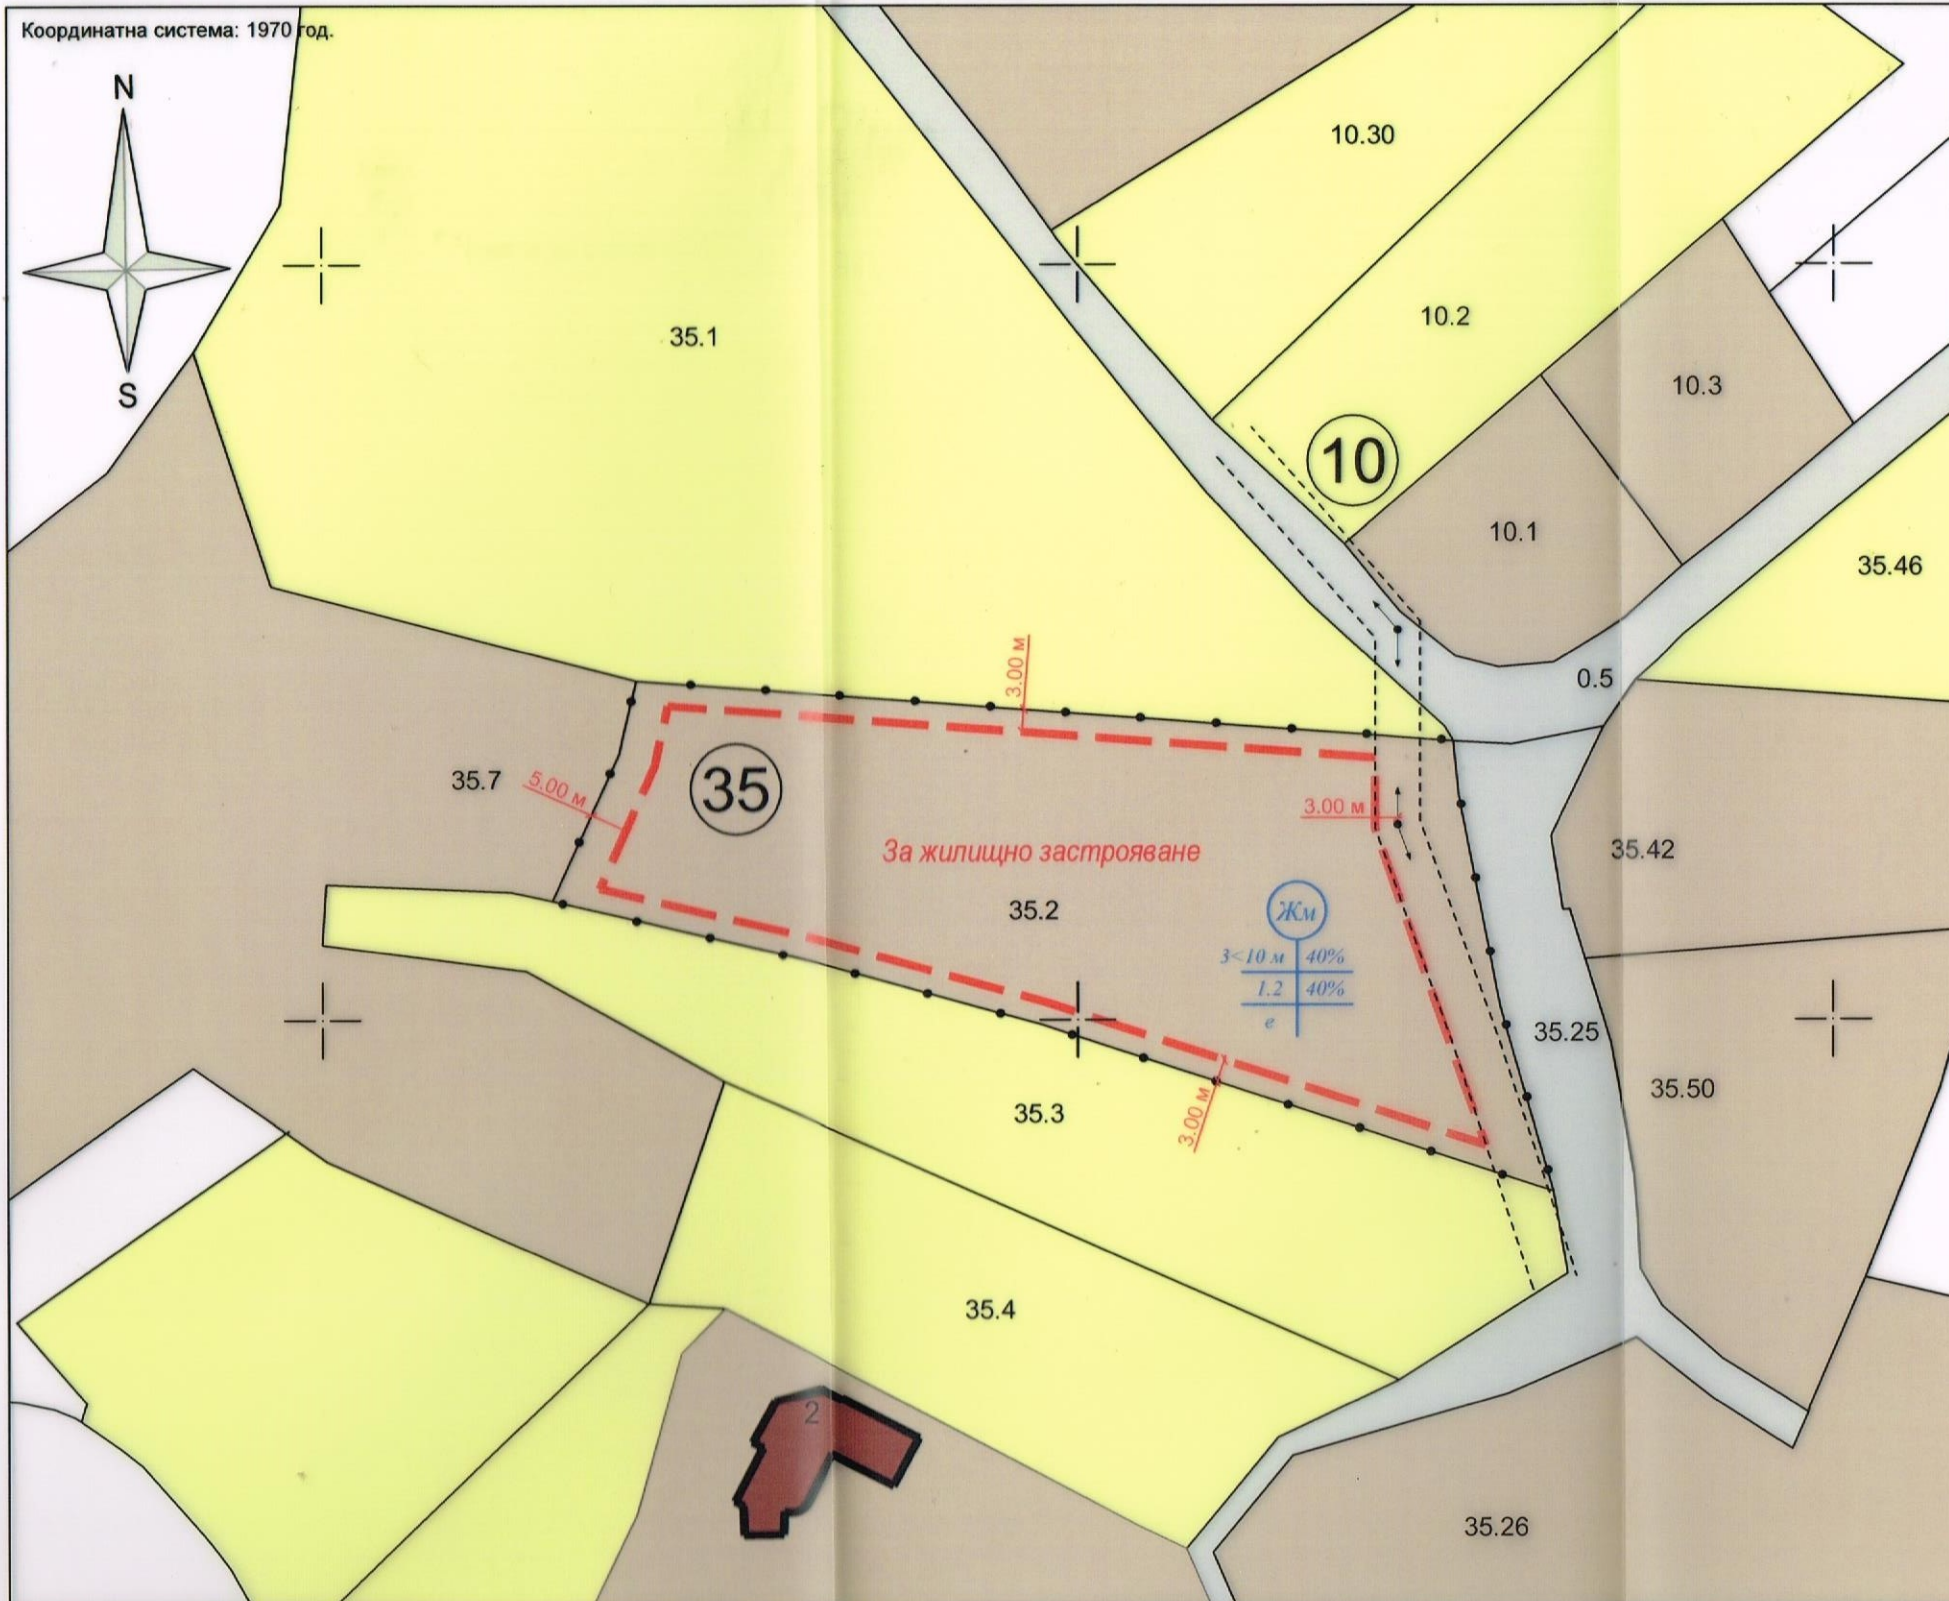

ПУП - ПЛАН за ЗАСТРОЯВАНЕ
за имот № 035002, местност "Дубеви бахчи" по КВС на
з-ще с. Жиленци, община Кюстендил, ЕКАТТЕ 29386
с отреждане за "За жилищно застрояване"
М 1:1000

ЛЕГЕНДА И СПЕЦИФИКАЦИЯ 1/3

графично изобразяване	наименование на елементите от ПУП
ЛИНИИ	
	граница на поземлен имот
	ограничителна линия на застрояване
	граница на промяна на режима на устройство и застрояване
УЛИЦИ	
	Полски път
ЗОНИ	
	имоти за жилищно строителство
	трайни насаждения
	Селскостопанска територия

ЛЕГЕНДА И СПЕЦИФИКАЦИЯ 2/3

Номер на поземлен имот	площ, кв.м.	устройствена зона	предназначение на поземления имот	Етажност /височина в м./			градоустройствени параметри			начин на застро- яване
				зadължителна	максимална	възможна "от-до"	плътност на застрояване	К инт	минимална озел. площ	
035002	5052	Жм	за жилищно застрояване		3(10)		40%	1.2	40%	е

ЛЕГЕНДА И СПЕЦИФИКАЦИЯ 3/3

етажност /височина в м./		плътност на застрояване
коэффициент на интензивност		минимално озеленяване
начин на застрояване		специфични изисквания
е - свободно		
д - свързано в два съседни имота		
с - свързано		