


**РАБОТЕН УСТРОЙСТВЕН ПЛАН**  
М 1:500

За УПИ XIII-6040, УПИ VII-6034, УПИ VIII-6035 и УПИ IX-6036  
№в.298, гр. Костендрил  
ИЗГОТВЕННА ОСНОВАНИЕ чл.113, ал.2, от ЗУП


ЗАПОВЕД № \_\_\_\_\_

ОДОБРЕНА М:


КМЕТ:

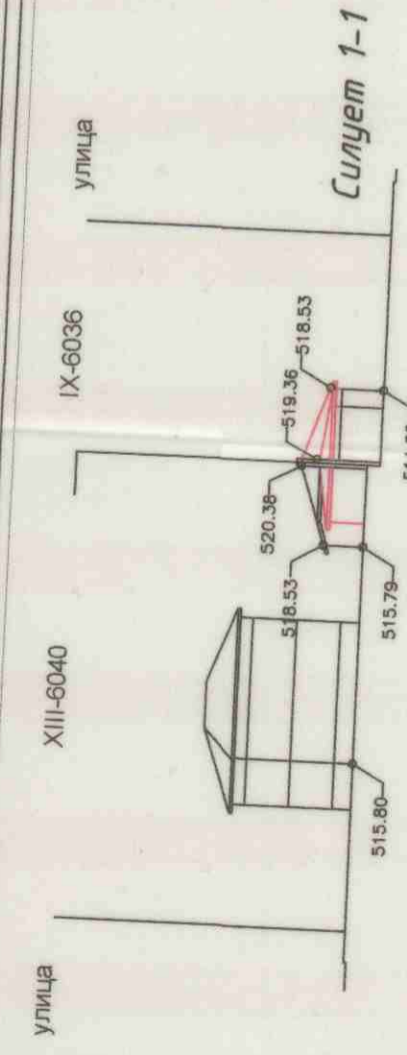


Силует 1-1

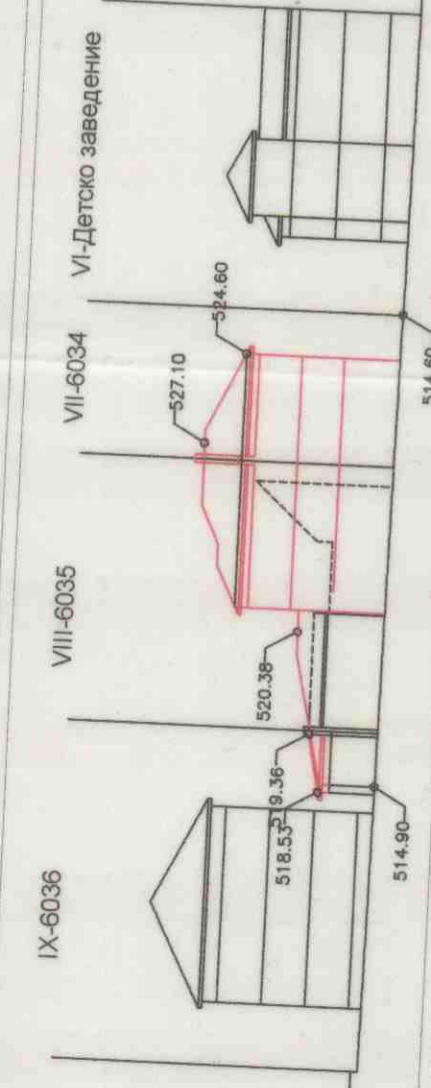


Силует 2-2

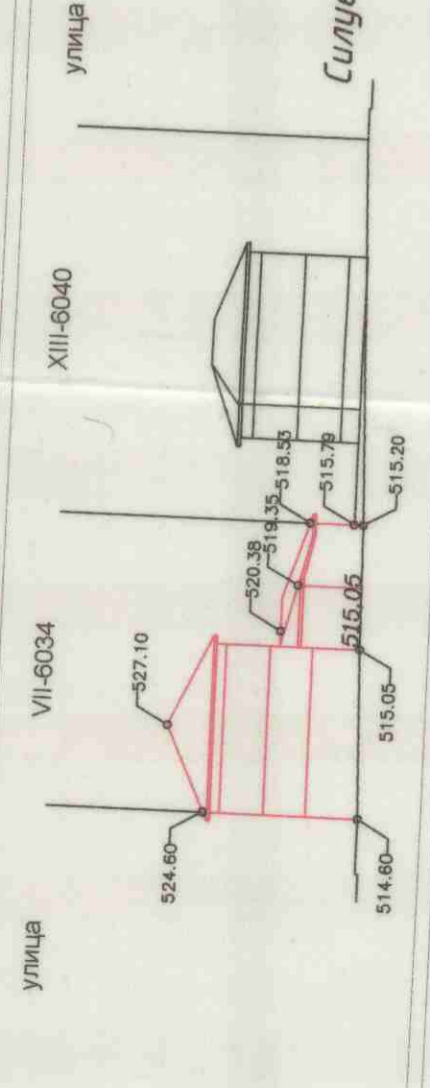


Силует 3-3

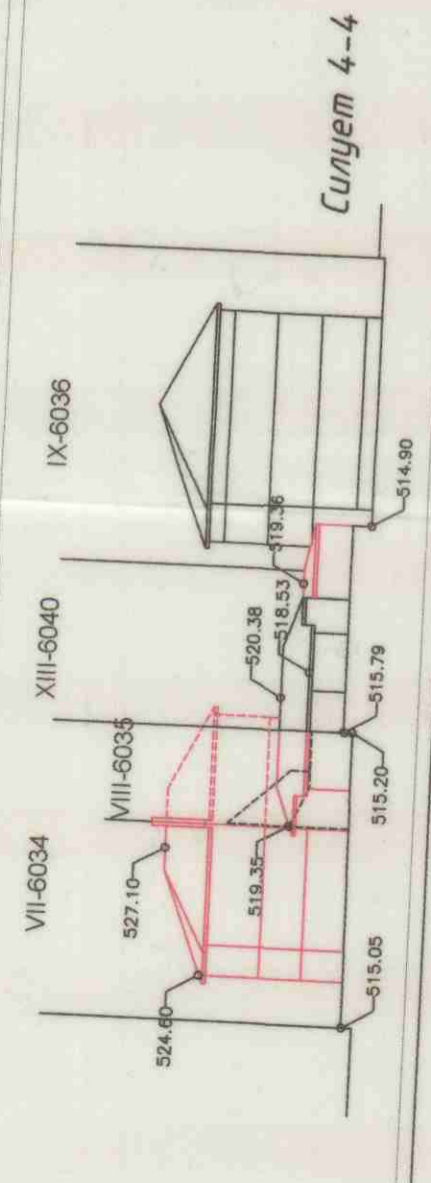

Силует 4-4

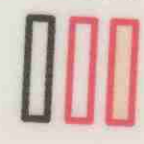

Съществуващо застрояване  
Новопредвидено застрояване  
Застрояване по ЗРП на ЦГЧ - Заповед № 925 / 02.06.1993

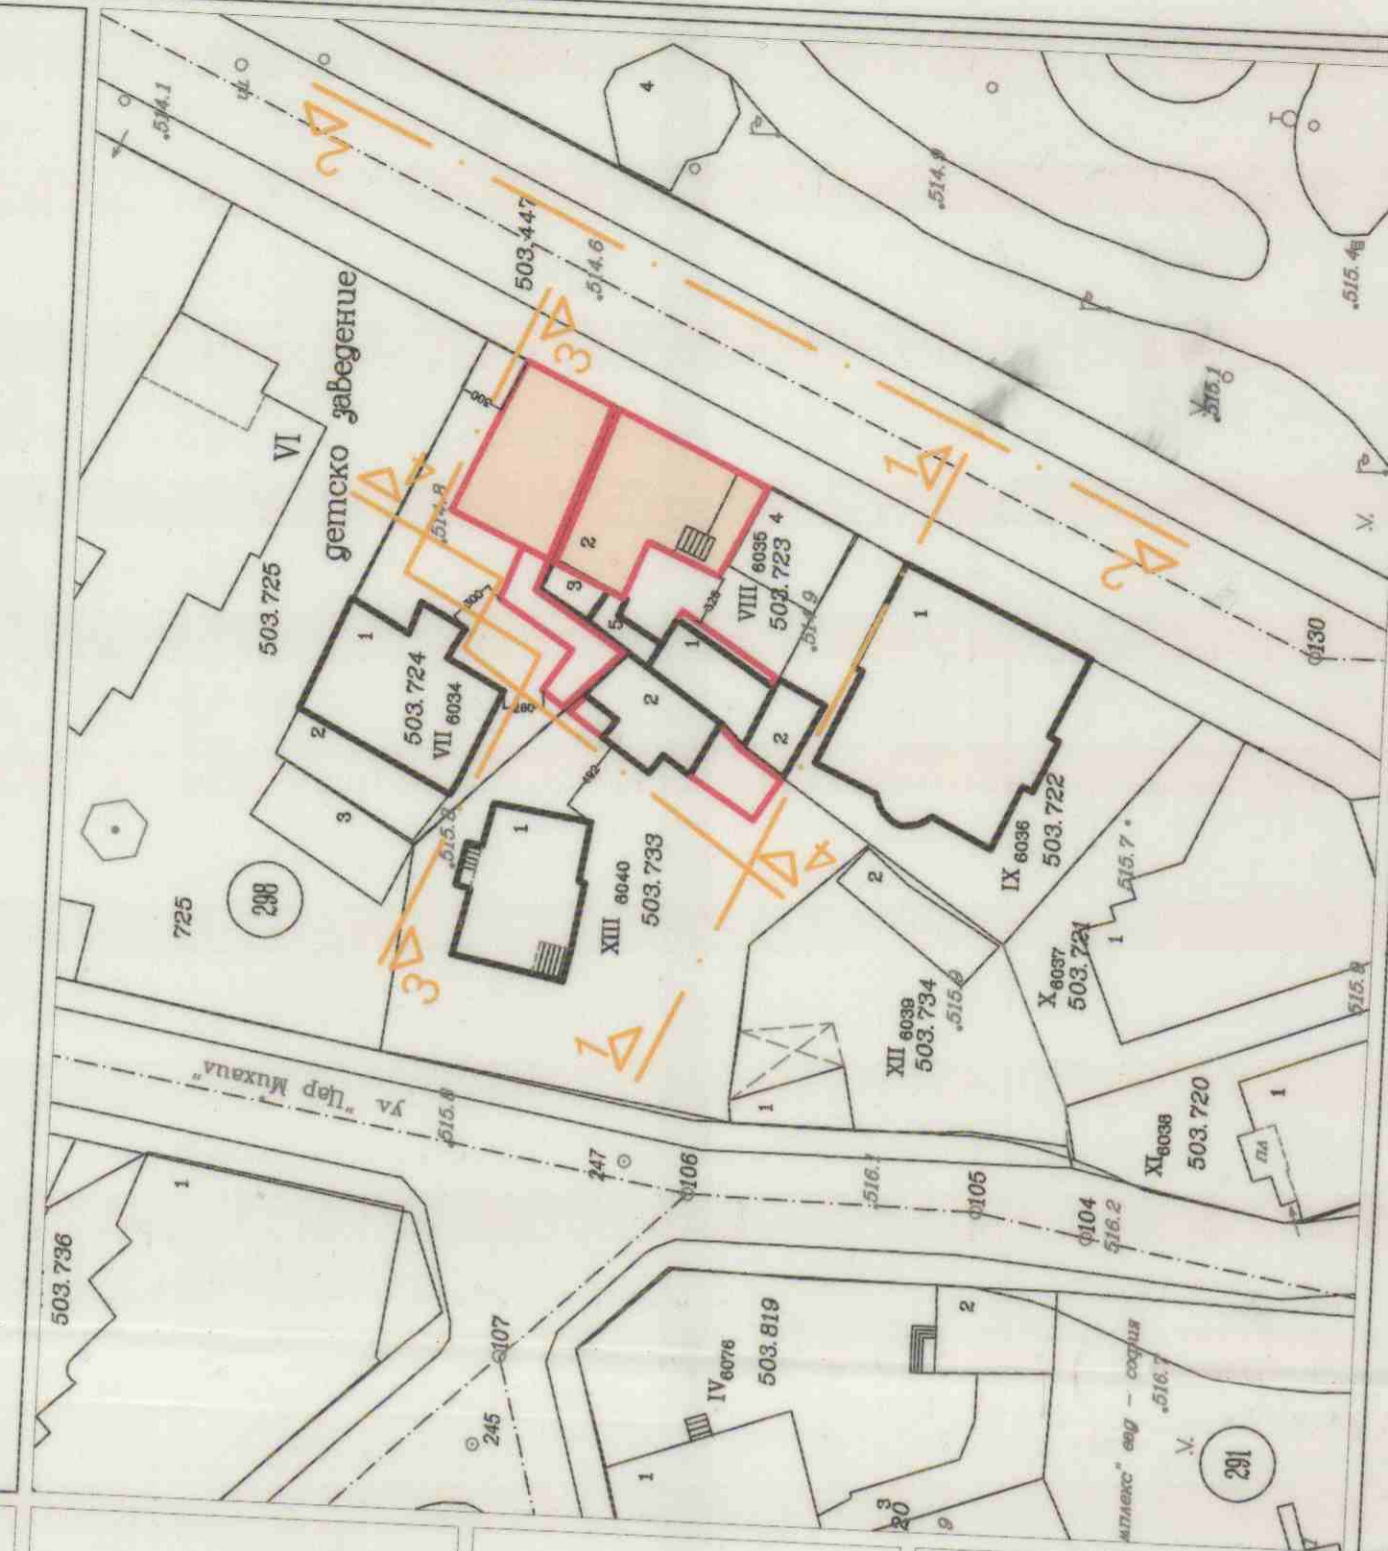

Изготвил

