


Координатна с-ма: 1950

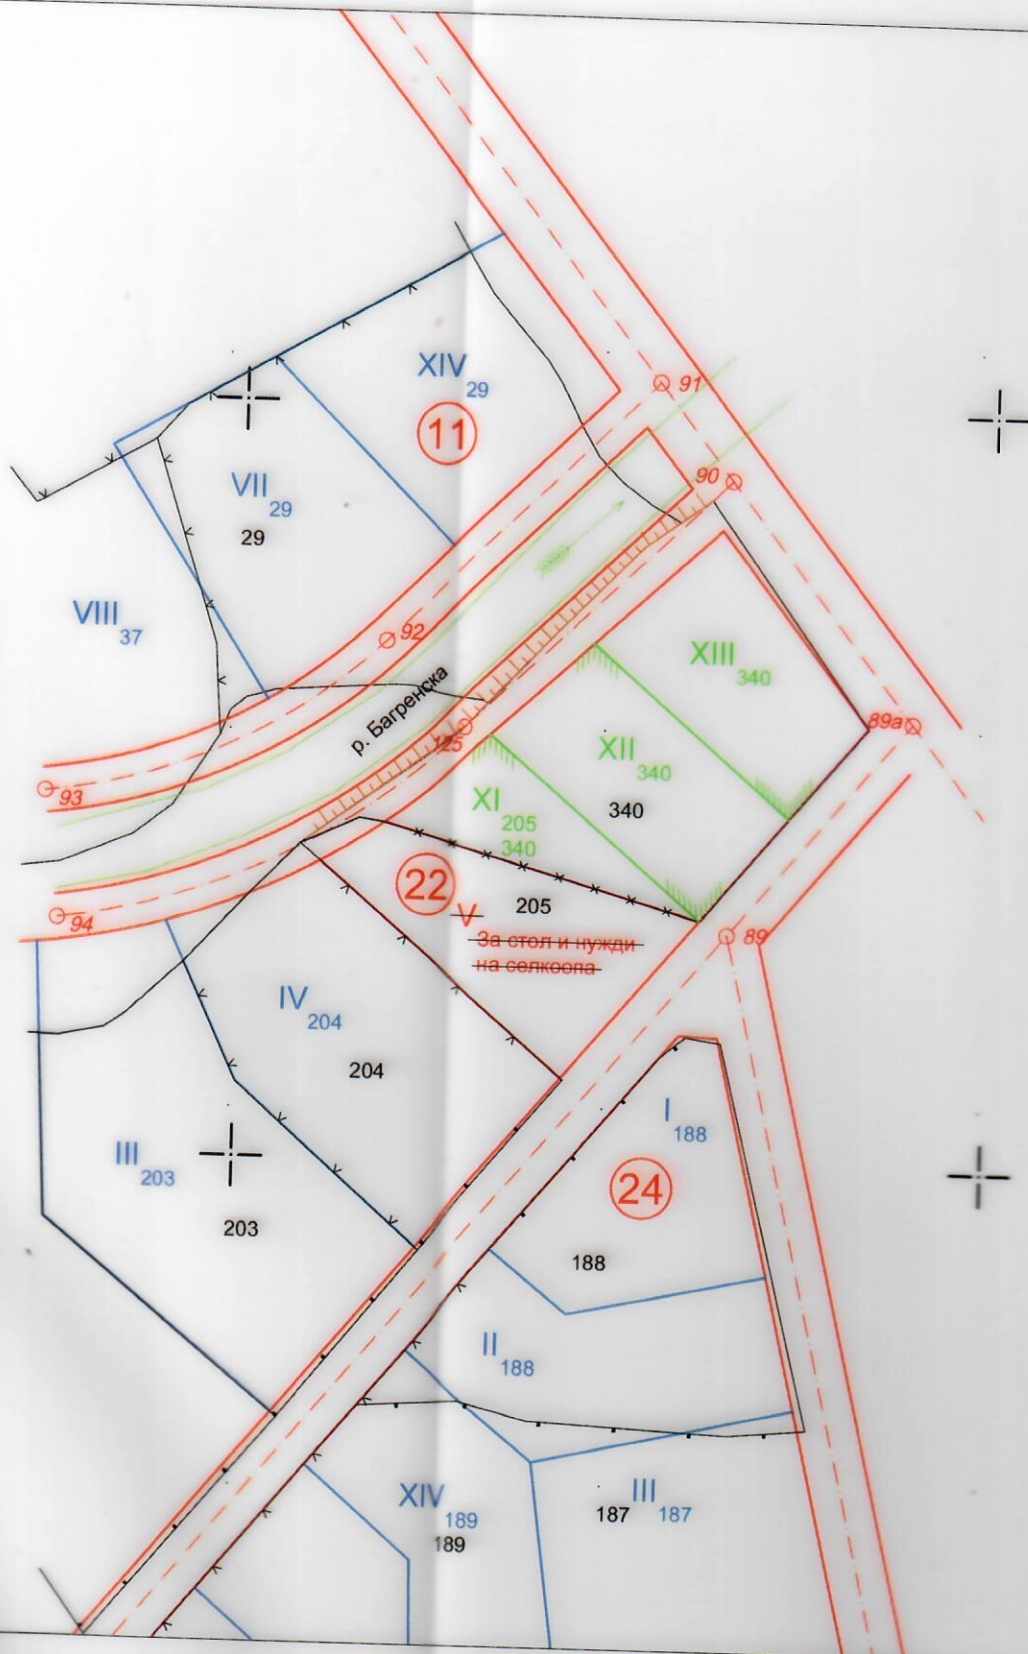

**Площи:**

- на УПИ V-"за стол и нужди на селкоопа", кв. 22 - 762 кв..м

- на ПИ 340, кв. 22 - 1917 кв.м.

- на новопроектиран УПИ XI-205,340 - 1095 кв.м.

- на новопроектиран УПИ XII-340 - 650 кв.м.