


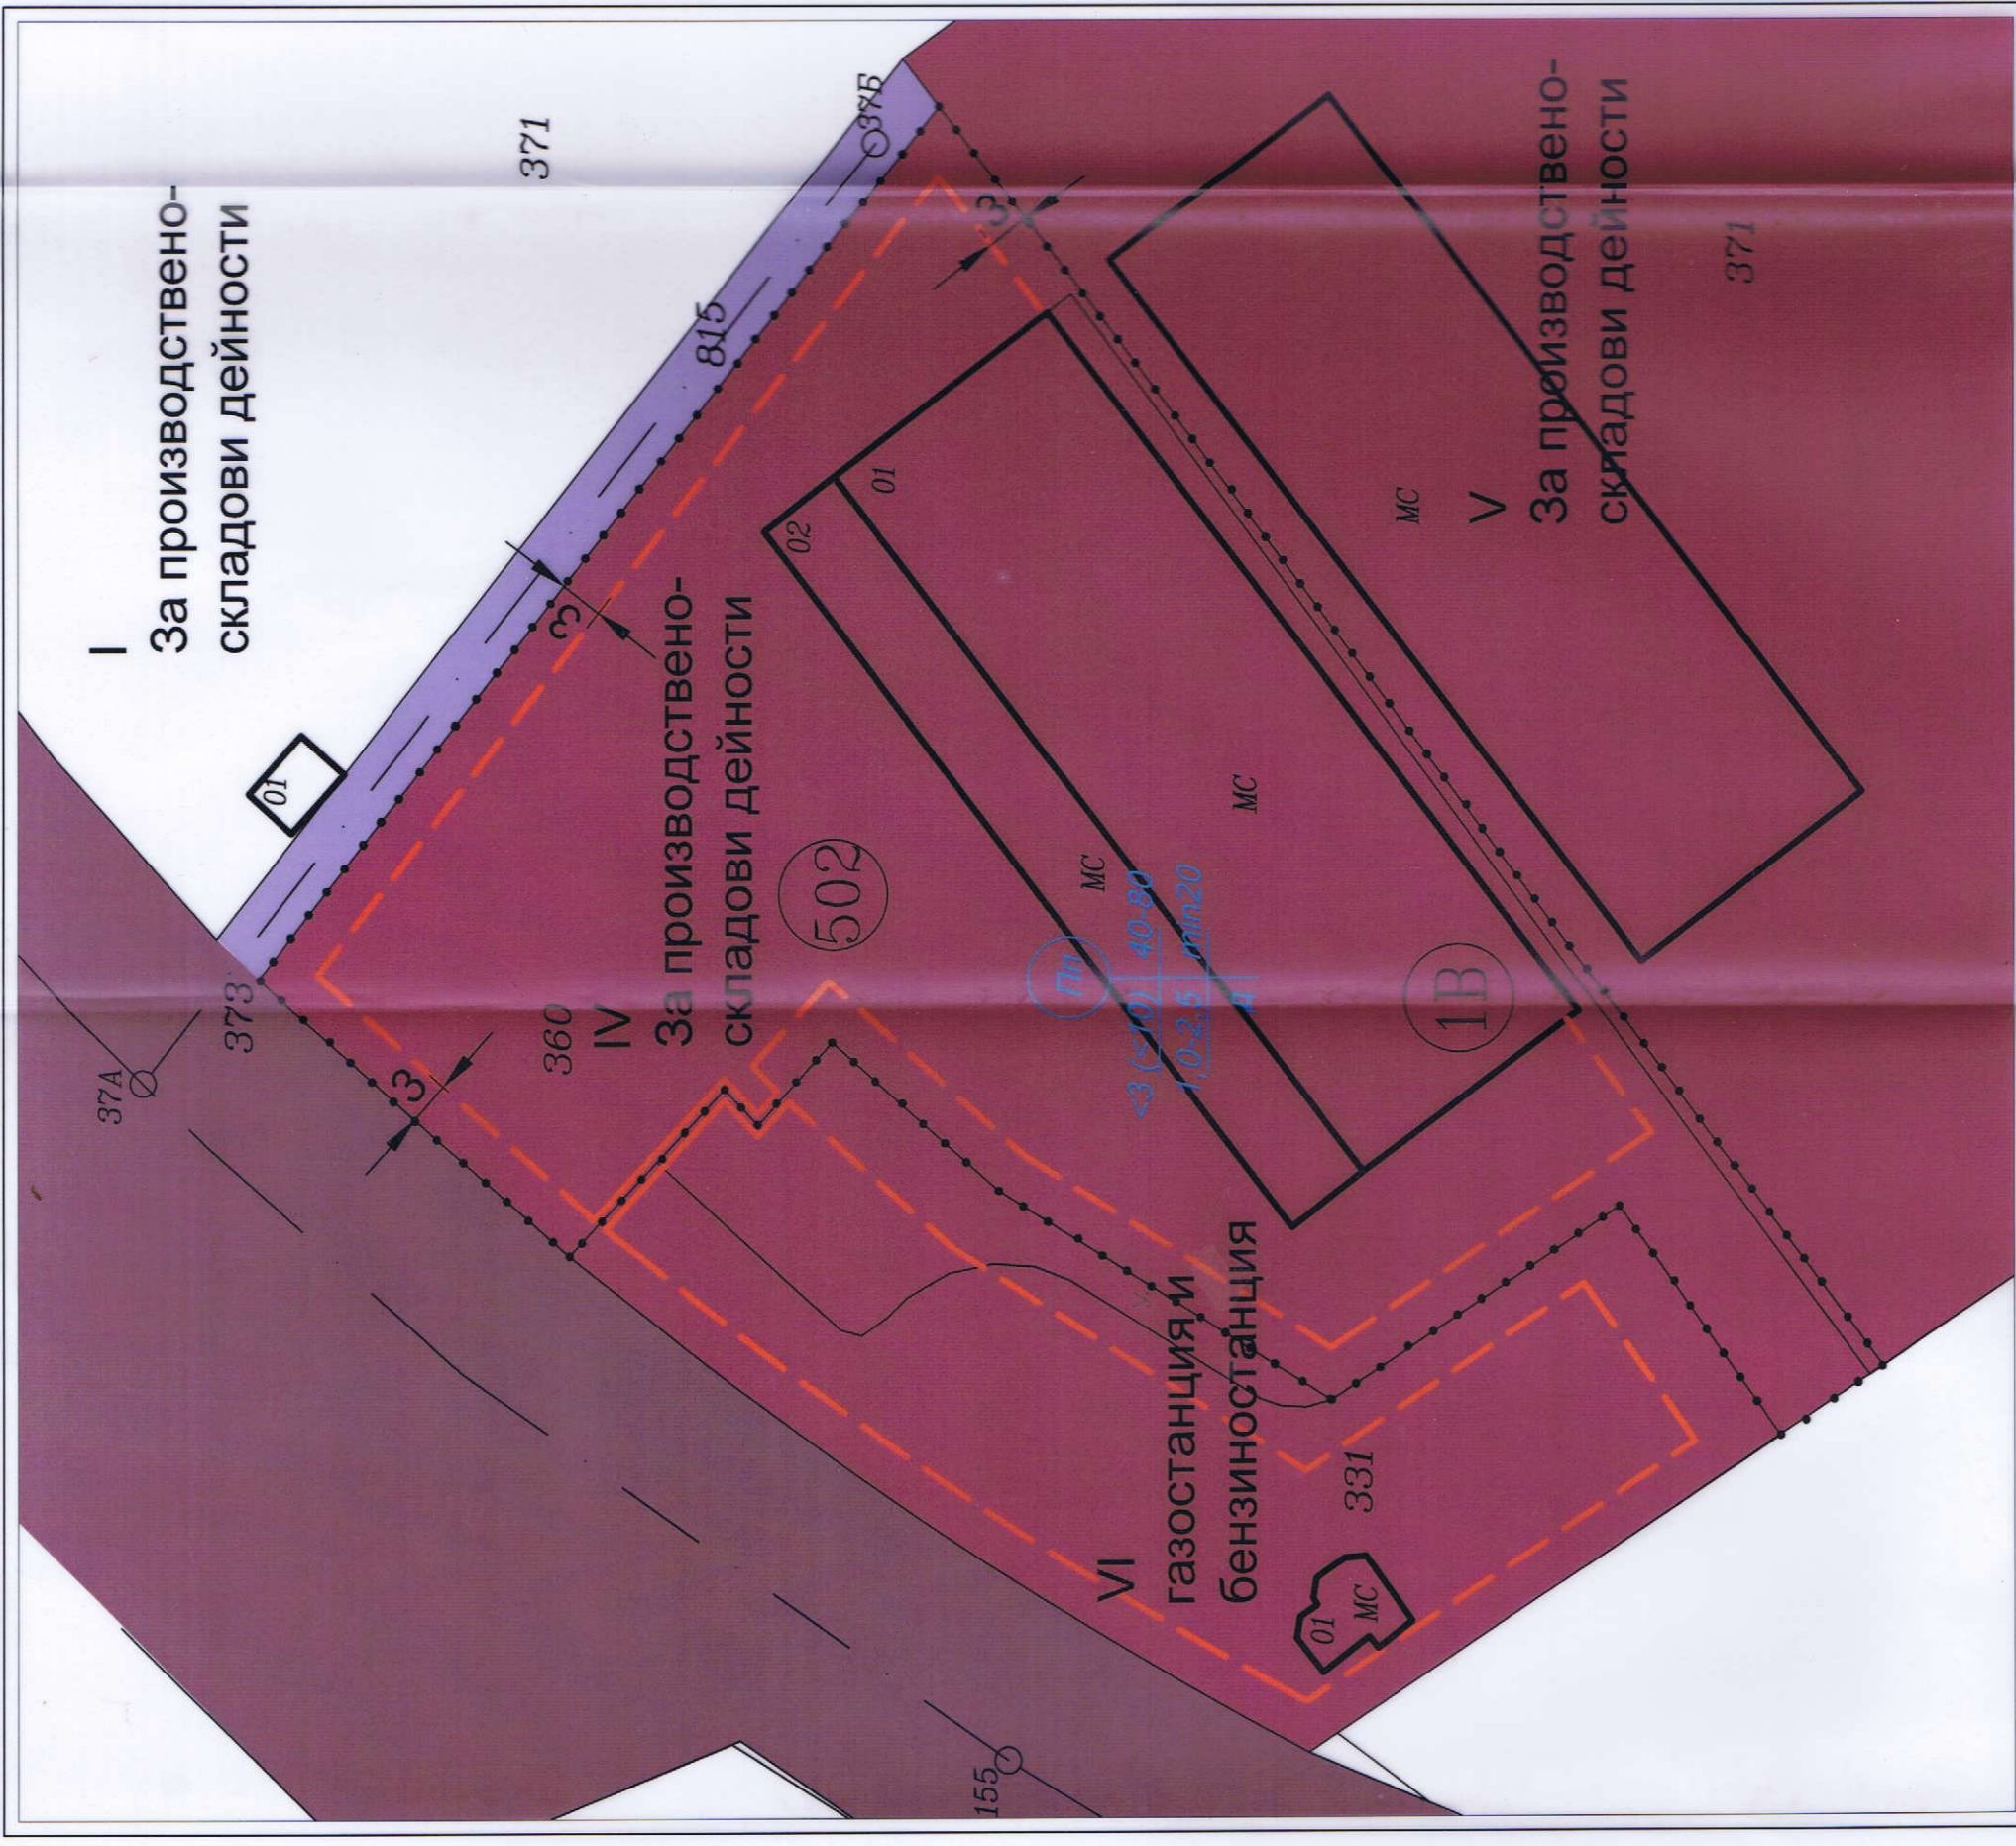
ИЗМЕНЕНИЕ НА ПУП - ПЛАН ЗА ЗАСТРОЯВАНЕ
М 1:500
 За УПИ IV - За производствено-складови дейности,
 кв. 1в, гр. Кюстендил
 Изготвен на основание: чл. 134, ал. 2, т. 6, от ЗУТ
 и при условията на чл. 25 от Наредба №7 за ПУПОВТУЗ

ЗАПОВЕД №: _____
 ОДОБРЯВАНЕ: _____
 КМЕТ: _____

НОМЕР НА КВАРТА	1в
НОМЕР НА УПИ	IV-скл. дейности
УСТРОЙСТВЕНА ЗОНА	Пп
ПРЕДНАЗНАЧЕНИЕ	
ЗАДЪЛЖИТЕЛНА	
МАКСИМАЛНА	≤3 (≤10)
ВЪЗМОЖНА "ОТ-ДО"	
ПЪТНОСТ НА ЗАСТРОЯВАНЕ	max 80%
ГРАДОУСТР. ПАРАМЕТРИ	К и ПТ min 20%
НАЧИН НА ЗАСТРОЯВАНЕ	СВОБОДНО-Е СВЪРЗАНО В ДВА СВЪРЗАНО-С

-  Съществуващо застрояване
-  Новопредвидено застрояване
-  Предимно производствена зона
-  Улична мрежа
-  Граница на промяна на режим на устройство и застрояване

Изготвил:




Скица-проект

ККС2005

за изменение на ПУП-ПР
на основание чл. 134, ал. 2, т. 6 от ЗУТ

Кмет
гр. Кюстендил
Община Кюстендил

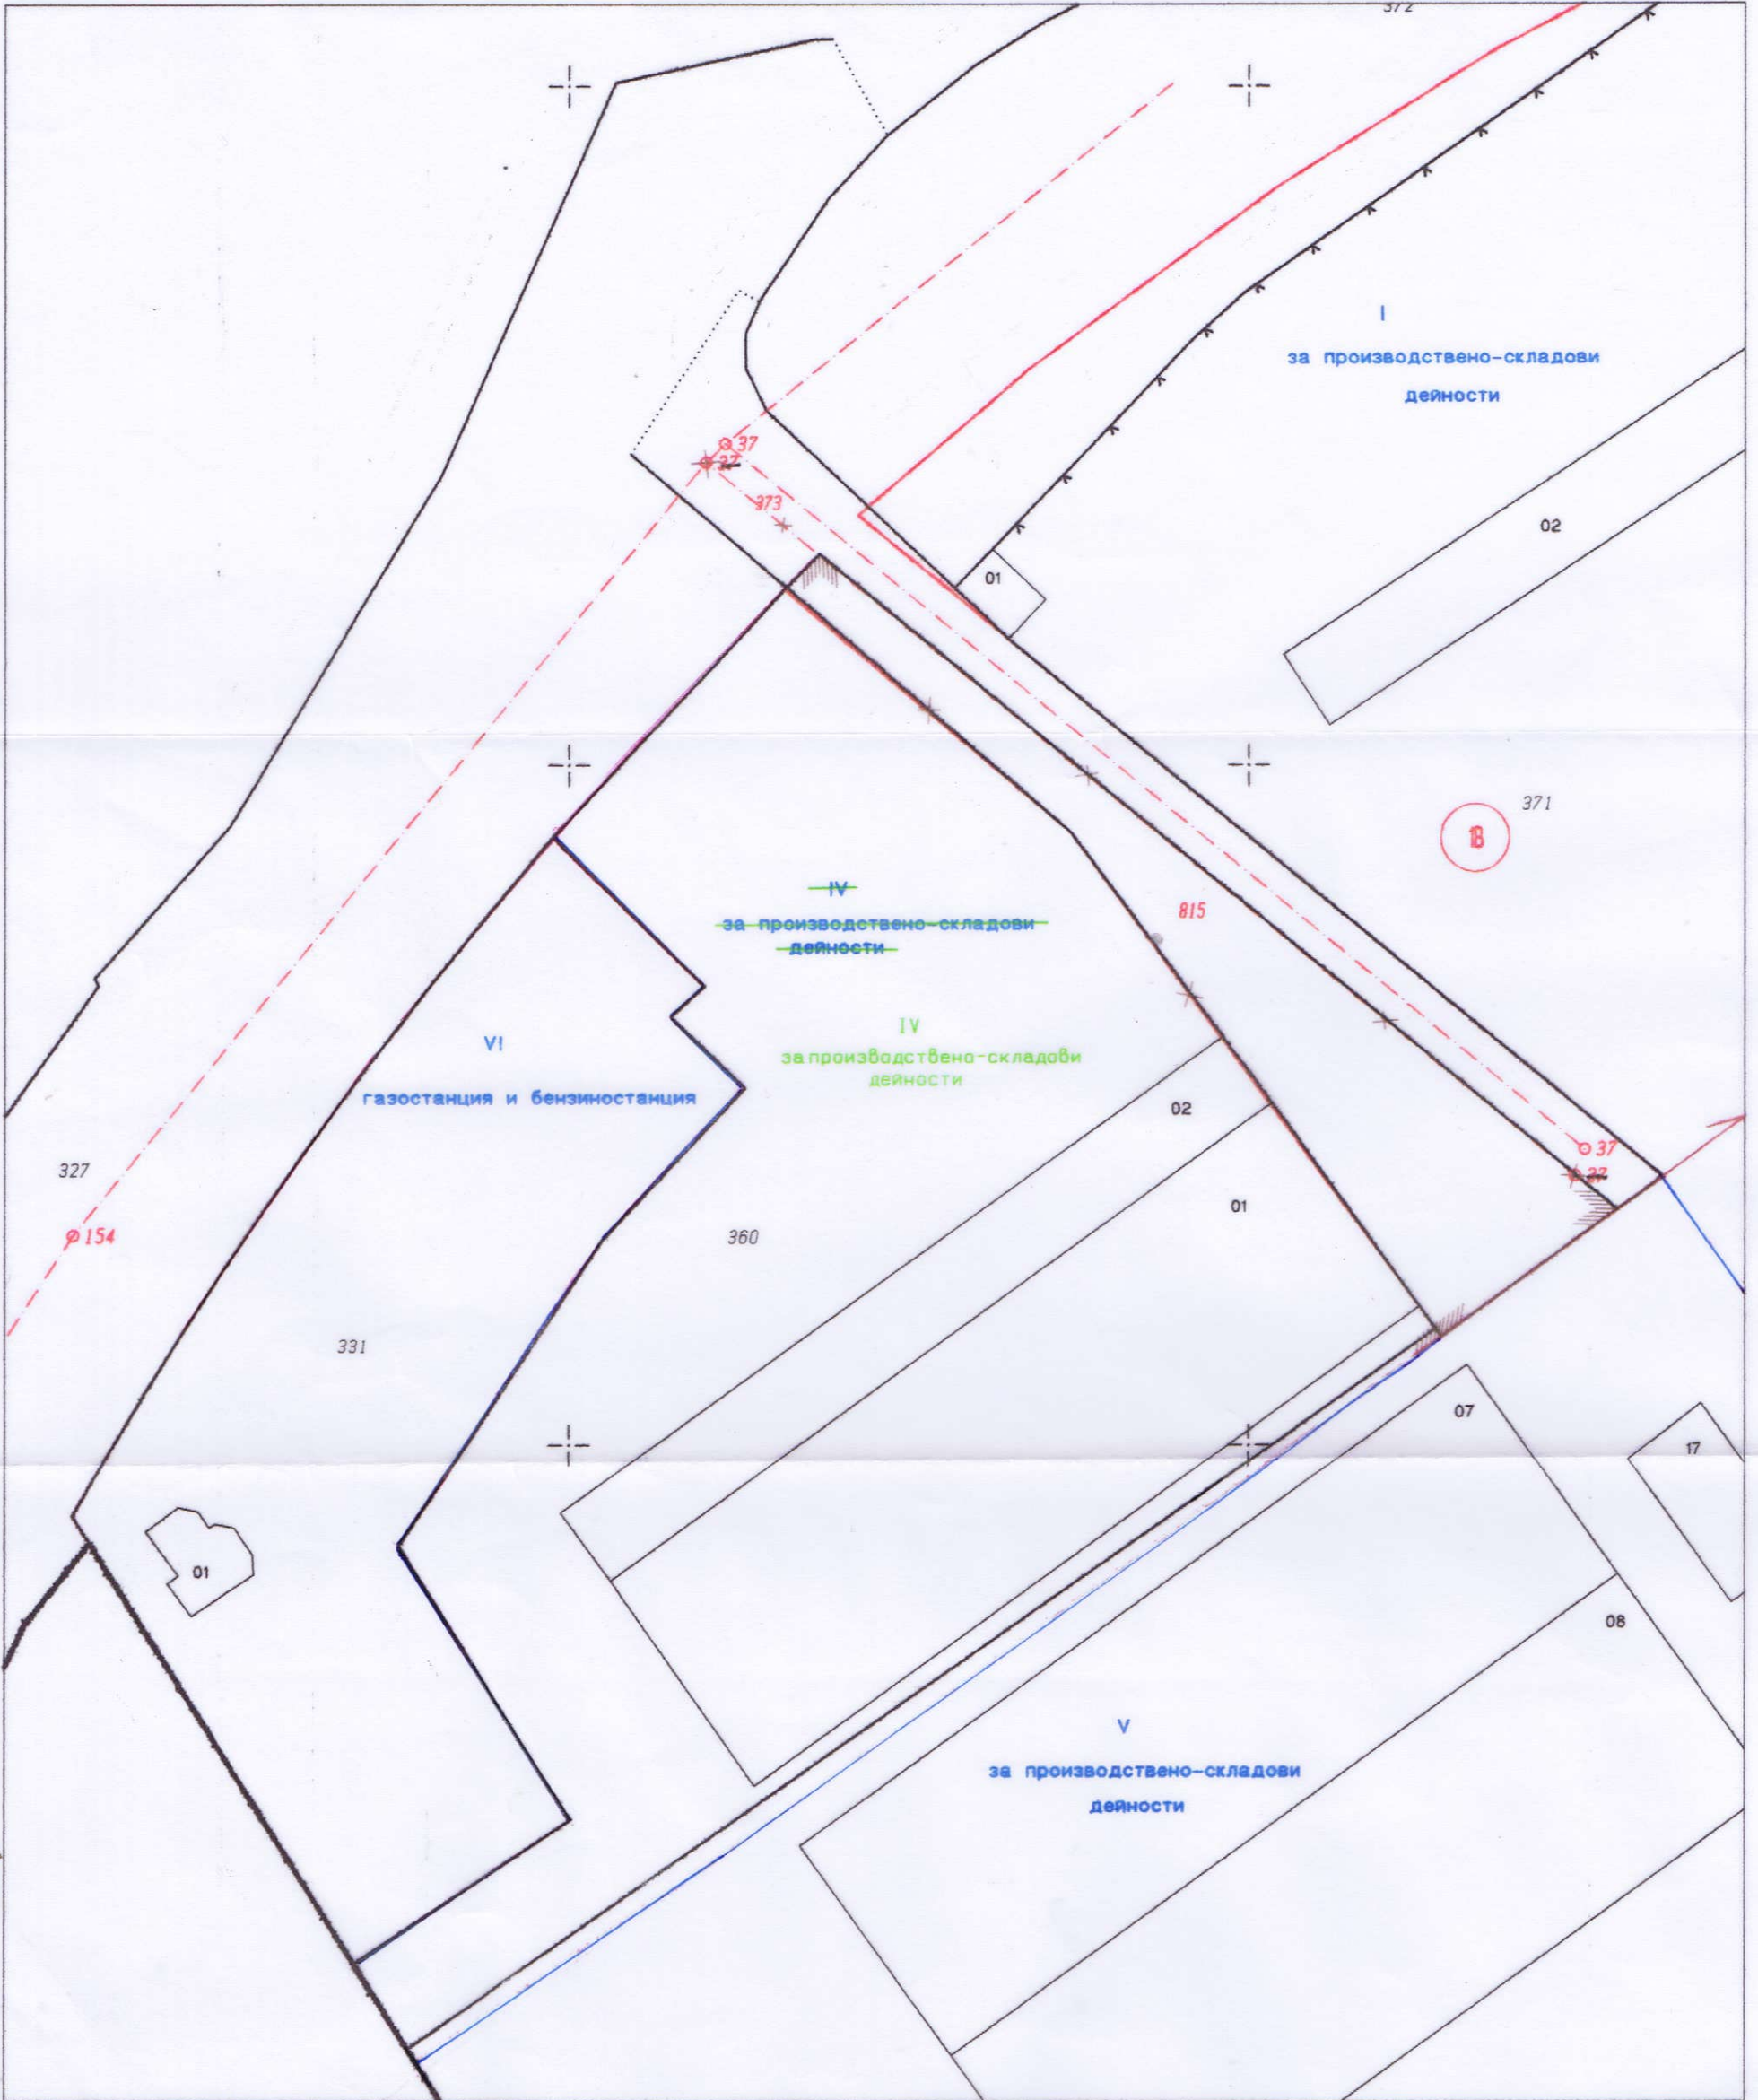

1:500

1 от 5

Изработил:

 София ГПГ Част на проект по удостоверение за ПП	ЗАДАЧА И ИНЖЕНЕРИТЕ В ИНВЕСТИЦИОННО ПРОЕКТИРАНЕ ПЛЕНА ПРОСТАНА И ПРАВОСТАНОВНОСТ Инв. №: 7004 ИМАНОВ ДИМИТРОВ ИМАНОВ ДИМИТРОВ ИМАНОВ ДИМИТРОВ
	(Signature)
	БАНКА ЗА ПУП-ПР ОБЩИНА КЮСТЕНДИЛ
	(Signature)