


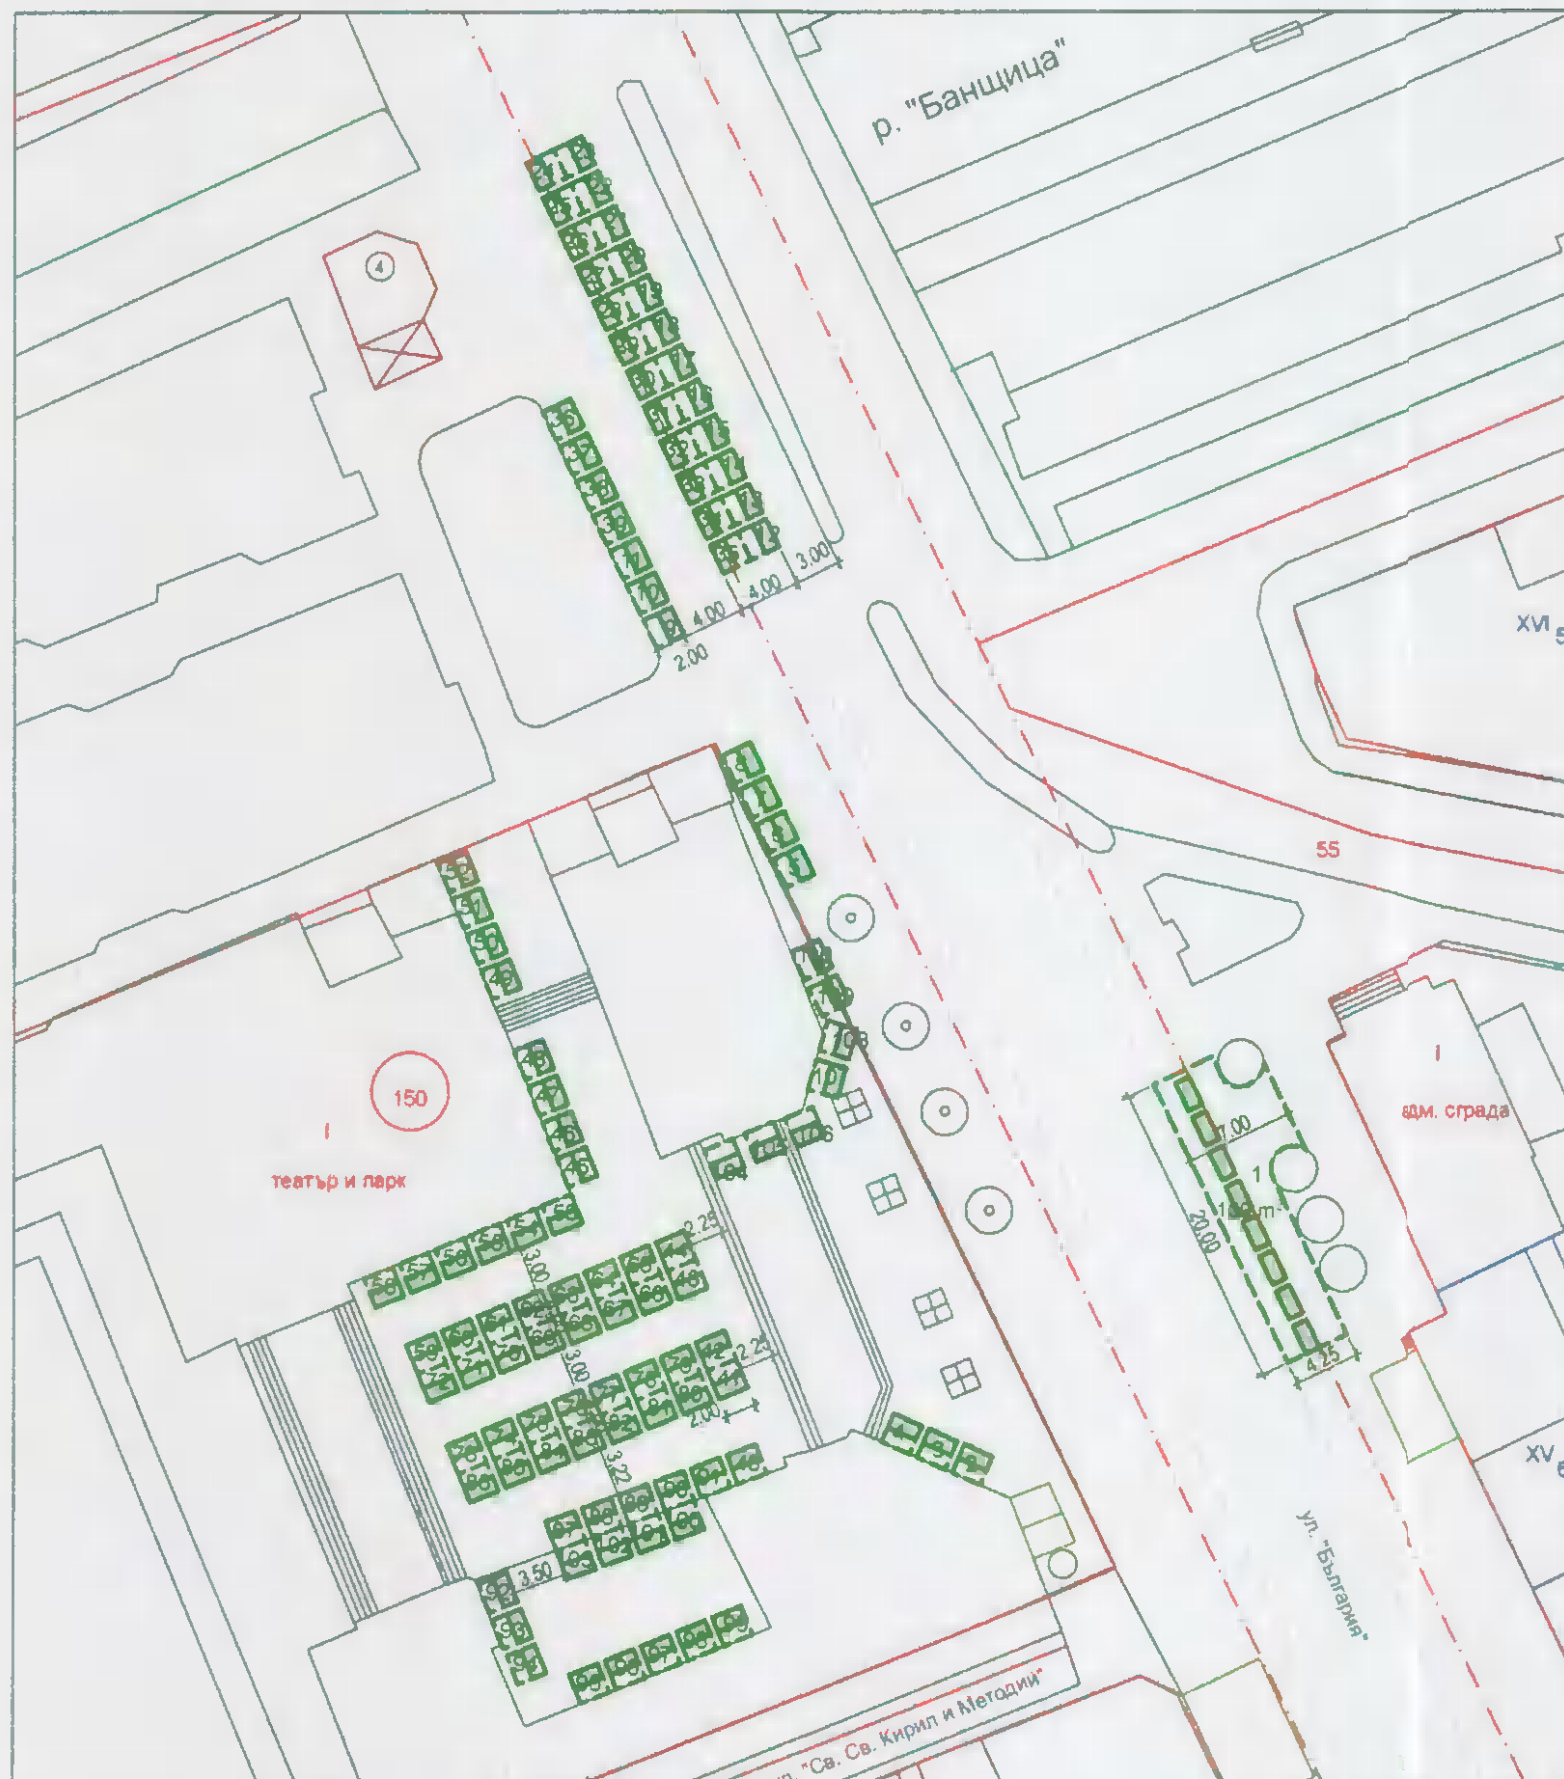

ОБЩИНА КЮСТЕНДИЛ

СХЕМА №18/03.02.2020г.

за разполагане на маси за търговия за продажба на художествени и занаятчийски изделия и на основание чл. 6, ал. 1, т. 2, ал. 2 т. 5, ал. 3, б. в и б. й от Наредбата за реда и условията за поставяне на преместваеми обекти, рекламни, информационни и монументално-декоративни елементи на градското обзавеждане и за рекламната дейност на територията на Община Кюстендил (Наредбата по чл. 56, ал. 2 от (ЗУТ) Закона за устройство на територията)




В съответствие с чл. 10, ал. 5 от Наредбата по чл. 56, ал. 2 от ЗУТ (Закона за устройство на територията), преместваемите обекти да отговарят на следните изисквания:

- 1. Вид** - Преместваем обект - Маси за ивършване на търговска дейност съгласно чл. 6, ал. 2, т. 5 от Наредбата по чл. 56, ал. 2 от ЗУТ
- 2. Размери** - 2.00/1.00м с площ 2.00 кв. м. за маси и 2.00/1.00м с площ 2.00 кв. м прилежаща площ към обекта за обслужване на масите, общо 4 кв. м.
- 3. Предназначение** - Осъществяване на търговска дейност на художествени и занаятчийски изделия, съгласно чл. 6, ал. 3, т. 1, буква в и буква й от Наредбата по чл. 56, ал. 2 от ЗУТ
- 4. Местоположение** - от двете страни на ул. "България", от пресечката ѝ с ул. "Св. Св. Кирил и Методий" до пресечката ѝ с бул. "Македония" и в градинката пред сградата на Театъра.
- 5. Срок** - 1 (едни) ден - 21.03.2020 г.

На основание чл. 56, ал. 2 от ЗУТ, чл 10, ал. 1 и чл. 6, ал. 1, т. 2 от Наредбата по чл. 56, ал. 2 от ЗУТ на територията на Община Кюстендил:


Одобрявам - Схема №18 от 03.02.2020 г.

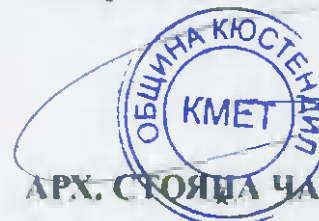

АРХ. СТОЯЦА ЧАВДАРОВА

Главен архитект на Община Кюстендил

ДЕТАЙЛ:

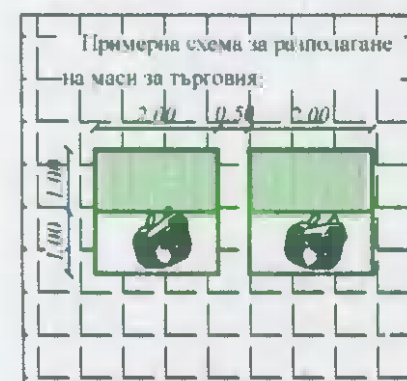

ЛЕГЕНДА:

- Преместваеми обекти - маси за търговия на художествени и занаятчийски изделия
- 41 - Номер на маса за търговия по схемата
- Дървета
- Бетонни саксии
- Павилтони
- Подиуми
- Кафе автомат

Мащаб 1:500