



ОБЩИНА КЮСТЕНДИЛ



ЗАПОВЕД

№

гр.Кюстендил2020 година

В Община Кюстендил е постъпило Заявление с вх.№ УТ-20-469/23.11.2020 г. от Валентин Тончев Миков за продължаване на процедурата по Заявление с вх.№ УТ-20-469/04.05.2020 г. от Валентин Тончев Миков във връзка с искането му да закупи 143 кв. м. - част от общински терен и същият да бъде придаден към собствения му имот - УПИ I-193, квартал 23 по плана на с. Ябълково, общ. Кюстендил.

Във връзка с това е разрешено, със Заповед № РД-00-974/ 14.09.2020 г. на кмета на Община Кюстендил, изработването на проект за изменение на плана подробния устройствен план - план за регулация (ИПУП-ПР) на с. Ябълково в частта му ПИ 323, ПИ 249 и ПИ 322 в квартал 23 от плана, с който се предвижда отреждане на УПИ XI-, „за обслужващи дейности“ за ПИ 323, отреждане на УПИ X-, „за обществено обслужващи дейности“ за ПИ 249 и отреждане на УПИ XII-, „за озеленяване“ за ПИ 322.

Изработеният проект за ИПУП-ПР в обхвата на ПИ 323, ПИ 249 и ПИ 322 в квартал 23 от плана на с. Ябълково е за отреждане на УПИ XI - „за обслужващи дейности“ за ПИ 323, отреждане на УПИ X - „за обществено обслужващи дейности“ за ПИ 249 и отреждане на УПИ XII -, „за озеленяване“ за ПИ 322.

Проекта е съобщен на заинтересованите лица по чл. 131 от ЗУТ, при което не са постъпили възражения.

Проекта за ИПУП-ПР е разгледан и приет с Решение № II-1, Протокол № 22/09.12.2020 г. на Общински експертен съвет по устройство на територията (ОБЕСУТ) - град Кюстендил.

Предвид горното и на основание чл. 44, ал. 1, т. 13 и ал. 2 от Закон за местното самоуправление и местната администрация и чл. 129, ал. 2 от ЗУТ, във връзка с чл. 134, ал. 2, т. 6 от ЗУТ, чл. 135, ал. 3 от ЗУТ при условията на чл. 136 от ЗУТ, Решение № II-1, Протокол № 22/09.12.2020 г. на ОБЕСУТ и Заявление с вх. УТ-20-469/23.11.2020 г.

ОДОБРЯВАМ:

Проекта за ИПУП-ПР в обхвата на ПИ 323, ПИ 249 и ПИ 322 в квартал 23 от плана на с. Ябълково, община Кюстендил за отреждането на УПИ XI - „за обслужващи дейности“

за ПИ 323, отреждането на УПИ Х - „за общественно обслужващи дейности“ за ПИ 249 и отреждането на УПИ XII - „за озеленяване“ за ПИ 322.

Препис от Заповедта да се връчи на заинтересованите страни, които могат да я обжалват в 14-дневен срок чрез Община Кюстендил пред Административен съд-град Кюстендил по реда на чл. 215 от ЗУТ.

ПЕТЪР ПАУНОВ

Кмет на Община Кюстендил,




Скица-проект

за изменение на ПУП/ПР/ к823

ККС2005

ОДОБРЯВАМ:

КМЕТ /П.Паунов/
с.Ябълково
Община Кюстендил

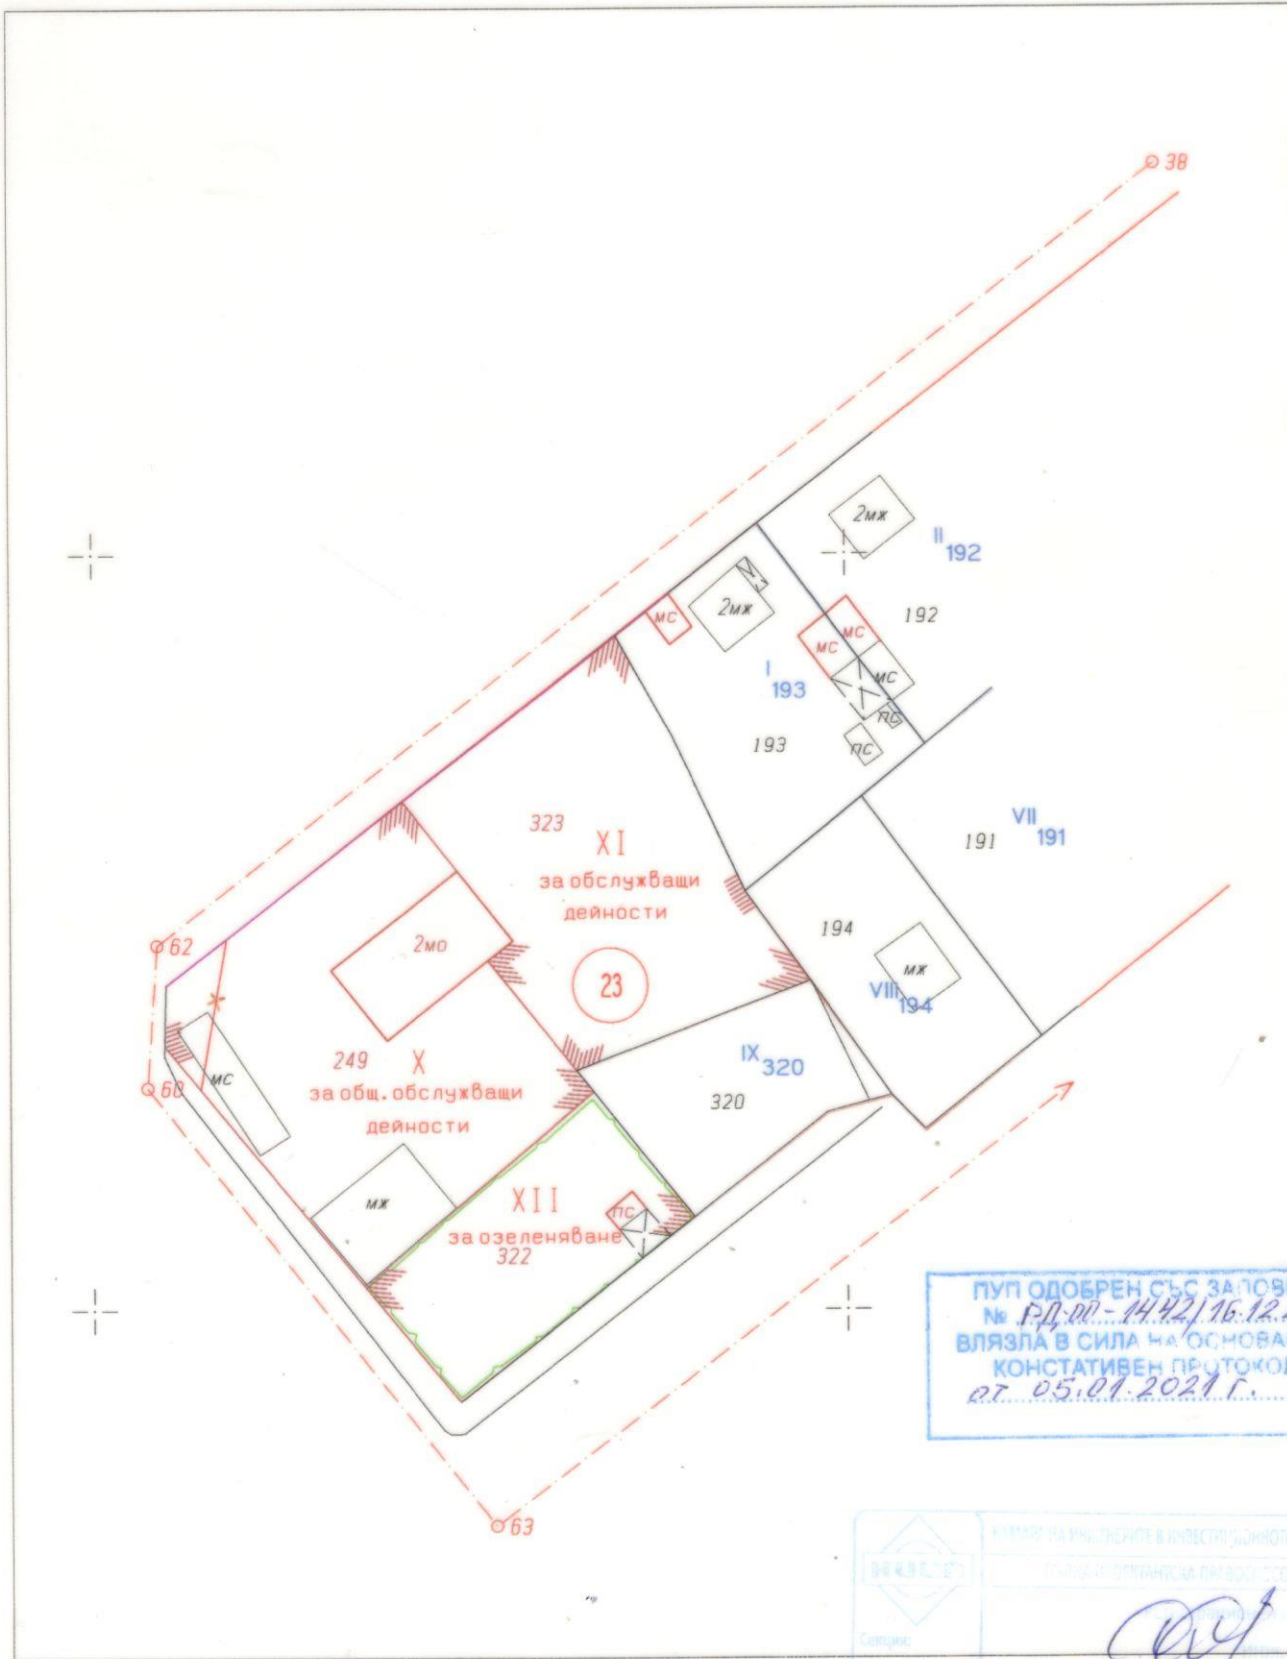

ПУП ОДОБРЕН СЪС ЗАПОВЕД
№ РД-00-1442/16.12.2020г.
ВЛЯЗЛА В СИЛА НА ОСНОВАНИЕ
КОНСТАТИВЕН ПРОТОКОЛ
от 05.01.2021 г.

1:1000

1 см = 10 м

КАРТА НА УЧАСТИТЕ В ИНВЕСТИЦИОННОТО ПРОЕКТИРАНЕ	ПЛАНА И ПОСТАНОВКА ОТ ВОДИ СОВОДИ
	7004
Сторит:	ИЗРАБОТИЛ:
ИПГ	Подпис:
Част на проект:	ВАНГ:
по усмотрению:	ДЮЛ:
м.г.г.	ДЮЛ: