



ОБЩИНА КЮСТЕНДИЛ

ЗАПОВЕД

№ РД-00-282

гр. Кюстендил,22.02.....2023 година



В Община Кюстендил е постъпило Заявление с вх. № УТ-23-44,45/11.01.2023 г. от Димитър Веселинов Димитров с желание да бъде одобрен проект за изменение на подробен устройствен план - план за регулация (ИПУП – ПР) в обхвата на УПИ VII – 83, в кв. 20 от действащия регулационен план на с. Горна Гращица, общ. Кюстендил, одобрен със Заповед № 1703/11.11.1993 г. на Председател на Окр. НС.

Изработването на проекта е разрешено със Заповед № РД-00-1766/16.12.2022 г. на Кмета на Община Кюстендил.

Със Заповед № РД-00-1273/21.09.2022 г., Кмета на община Кюстендил, одобрил проекта за изменение на кадастралната основа на регулационния план на с. Горна Гращица, община Кюстендил, чрез попълване на нов ПИ № 417 и сградите в него, в границите на УПИ VII – 83, в кв. 20 от действащия регулационен план на с. Горна Гращица, общ. Кюстендил.

Изработеният проект е за отреждане на УПИ XV за новопопълнения поземлен имот с планоснимачен № 417, като регулационните линии, съвпадат с имотните.

Проекта е обявен на заинтересованите лица по реда на чл. 128, ал. 3 от Закона за устройство на територията (ЗУТ), като в законно установения срок няма постъпили възражения.

Спазени са административно-производствените правила в процедурата по одобряване на плана, а именно: производството е започнало по инициатива на собственика на имота, налице е влязла в сила Заповед на Кмета на Община Кюстендил за одобряване на заданието за проектиране и е разрешено изработването на проекта. Изготвеният проект е разгледан и приет от Общинския експертен съвет по устройство на територията с Решение № П-1, Протокол № 4/14.02.2023 г.

Предвид горното и на основание чл. 44, ал. 1, т. 13 и ал. 2 от Закон за местното самоуправление и местната администрация (ЗМСМА) и чл. 129, ал. 2, от ЗУТ, във връзка с чл. 134, ал. 2, т. 6 от ЗУТ, Решение № П-1, Протокол № 4/14.02.2023 г. на ОБЕСУТ и Заявление с вх. № УТ 22-45/11.01.2023 г.,

ОДОБРЯВАМ:

Проекта за ИПУП-ПР в обхвата на УПИ VII – 83, в кв. 20 от плана на с. Горна Гращица, общ. Кюстендил, за отреждане на УПИ XV за поземлен имот с планоснимачен № 417, като регулационните линии, съвпадат с имотните.

Проекта за ИПУП – ПР в обхвата на УПИ VII – 83, в кв. 20 от плана на с. Горна Гращица, общ. Кюстендил е неразделна част от настоящата заповед.

Настоящата заповед може да бъде обжалвана по реда на Административно-процесуален кодекс в 14-дневен срок чрез Община Кюстендил пред Административен съд, град Кюстендил по реда на чл. 215 от ЗУТ.

ПЕТЪР ПАУНОВ

Кмет на Община Кюстендил




Скица проект



ККС

в съответствие с ПП/ПР/
на уа.№ 00 1320

Кмет **И. Паунчев**
с. Горна Гращица
Община Кюстендил

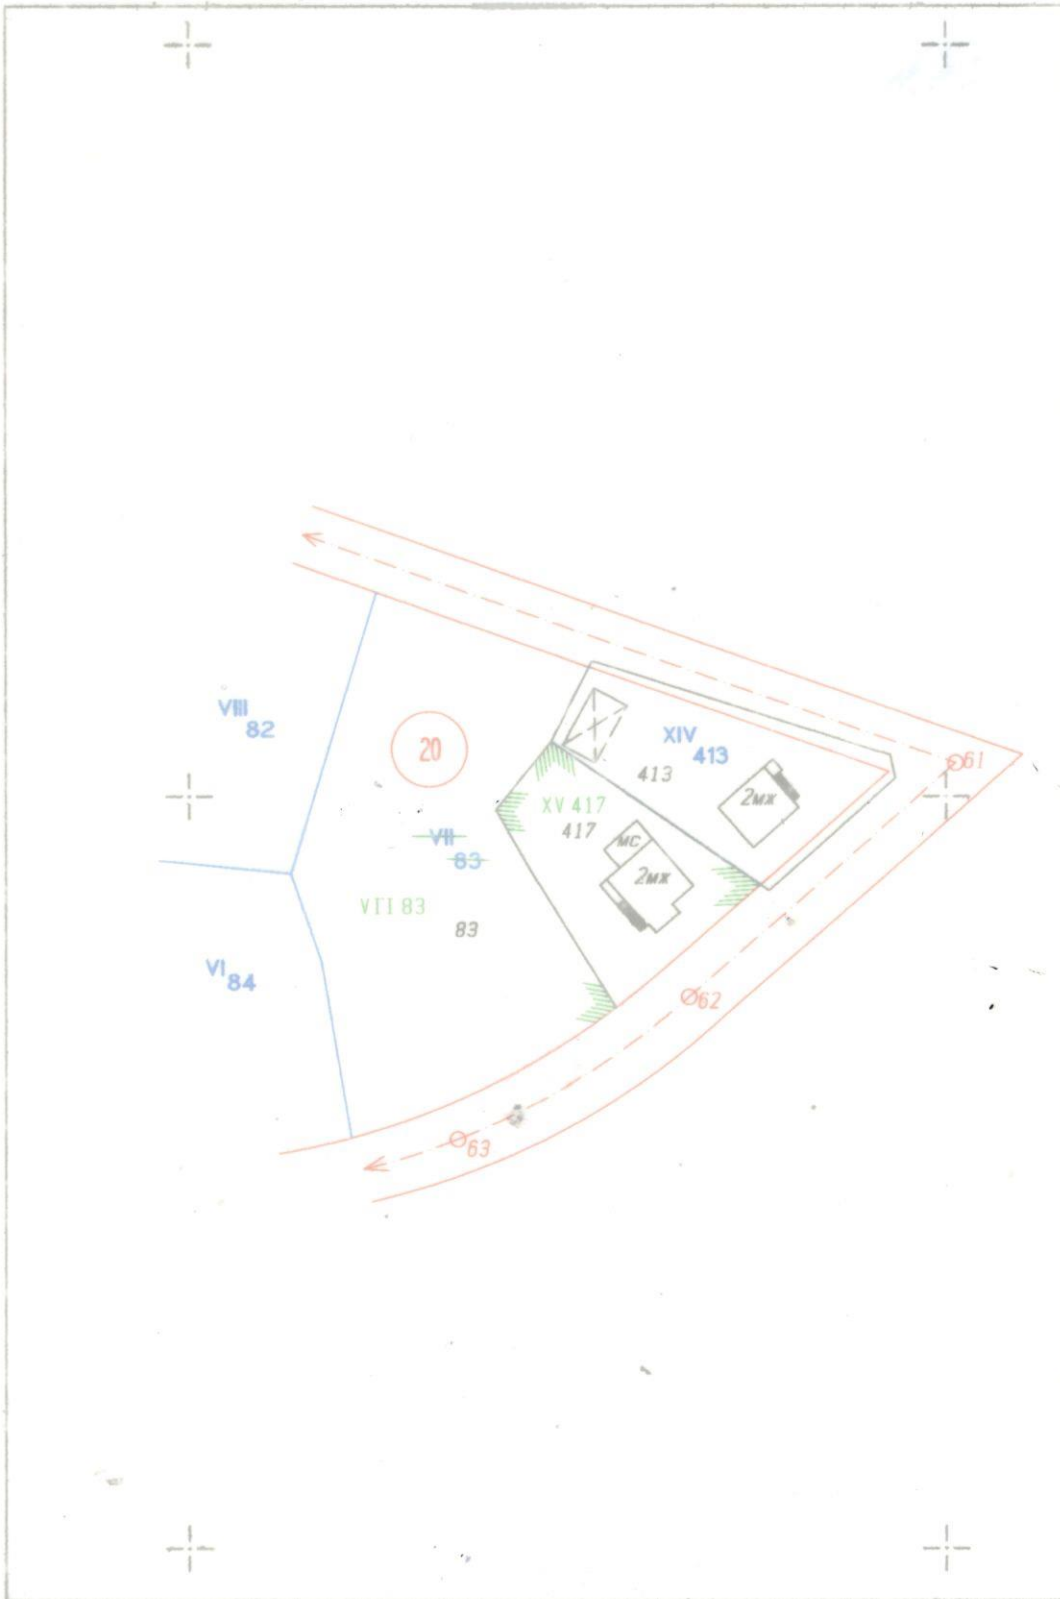

1:1000

Нанесено на 13.04.2023 г.
Мбо Мбаноф

Изработил:

	КАМАРА НА ИНЖЕНЕРИТЕ В ИНВЕСТИЦИОННОТО ПРОЕКТИРАНЕ
	ПЪЛНА ПРОЕКТАНТСКА ПРАВОСПОСОБНОСТ
Секция:	Регистрационен № 25041
ГПГ	инж. САСО
Част на проект:	СВЕТСЛАВ АНДРОВ
по удостоверение за ЛПП	Подпис:
	ВАЖИ С ВАЛИДНО УДОСТОВЕРЕНИЕ ЗА ПЛЪТ ЗА ТЕРИТОРИАЛНО