



О Б Щ И Н А К Ю С Т Е Н Д И Л

ЗАПОВЕД

№ РД-00-528

гр. Кюстендил 13.04.2023 година



В Община Кюстендил е постъпило Заявление с вх. № УТ- 23-315/13.03.2023 г. Иво Стефанов Илиев и Йордан Симеонов Петров за одобряване на проект за изменение на подробен устройствен план – план за регулация в обхвата на УПИ IX-78 и X-76, кв. 17 по плана на село Жиленци, община Кюстендил.

Собственик на ПИ 29386.501.78 от кадастралната карта и кадастралните регистри (КККР) на землището на с. Жиленци, одобрена със Заповед №9 РД-18-1234/13.06.2018 г. на Изпълнителния Директор на АГКК, отговарящ по местоположение на УПИ X—76, кв. 17 от плана на с. Жиленци е заявителят Иво Стефанов Илиев, съгласно представения нотариален акт № 44, том XVI рег. № 4353/26.11.2018 г., дело 2458 от 2018 г.

Йордан Симеонов Петров е собственик на УПИ IX—78, кв. 17 от плана, отговарящ по местоположение на ПИ 29386.501.79 от КККР на с. Жиленци, съгласно представения нотариален акт № 32, том I, дело №9 80 от 1972 г.

Проекта за ИПУП-ПР е за привеждането на регулационната граница между УПИ IX—78 и УПИ X-76 в кв. 17 от плана, в съответствие с имотната граница между ПИ 29386.501.78 и ПИ 29386.501.79 от кадастралната карта на с. Жиленци и отреждането на новообразувания УПИ X за ПИ 78 в кадастрален район 501 и на новообразувания УПИ IX за ПИ 79 в кадастрален район 501 от КК.

На основание чл. 128, ал. 14 от Закона за устройство на територията (ЗУТ) проекта не е съобщен, тъй като заявителите са единствени заинтересовани лица и са възложители на проекта.

Проекта за ИПУП-ПР в посоченият обхват е разгледан и приет с Решение № II-2 Протокол № 8/28.03.2023 г. на Общински експертен съвет по устройство на територията (ОБЕСУТ) - град Кюстендил.

Предвид горното и на основание чл. 44, ал. 1, т. 13 и ал. 2 от Закон за местното самоуправление и местната администрация и чл. 129, ал. 2 от ЗУТ, във връзка с чл. 134, ал. 2, т. 2 от ЗУТ, чл. 135 а, ал. 1 от ЗУТ при условията на чл. 136 от ЗУТ, Решение № II-2, Протокол № 8/28.03.2023 г. на ОБЕСУТ и Заявления с вх. № УТ- 23-315/13.03.2023 г.

ОДОБРЯВАМ:

Проекта за ИПУП-ПР за привеждането на регулационната граница между УПИ IX—78 и УПИ X-76 в кв. 17 от плана, в съответствие с имотната граница между ПИ 29386.501.78 и ПИ 29386.501.79 от кадастралната карта на с. Жиленци и отреждането на новообразувания УПИ X за ПИ 78 в кадастрален район 501 и на новообразувания УПИ IX за ПИ 79 в кадастрален район 501 от КК.

Препис от Заповедта да се връчи на заинтересованите страни, които могат да я обжалват в 14-дневен срок чрез Община Кюстендил пред Административен съд-град Кюстендил по реда на чл. 215 от ЗУТ.

ПЕТЪР ПАУНОВ





Кмет на Община Кюстендил

ПРОЕКТ ЗА ИЗМЕНЕНИЕ НА ПУП

Одобрявам:
Кмет / П. Паунов /
с. Жиленци
Община Кюстендил

ККС 2005

План за регулация
У.П.И.Х 76 и IX 78 кв.17

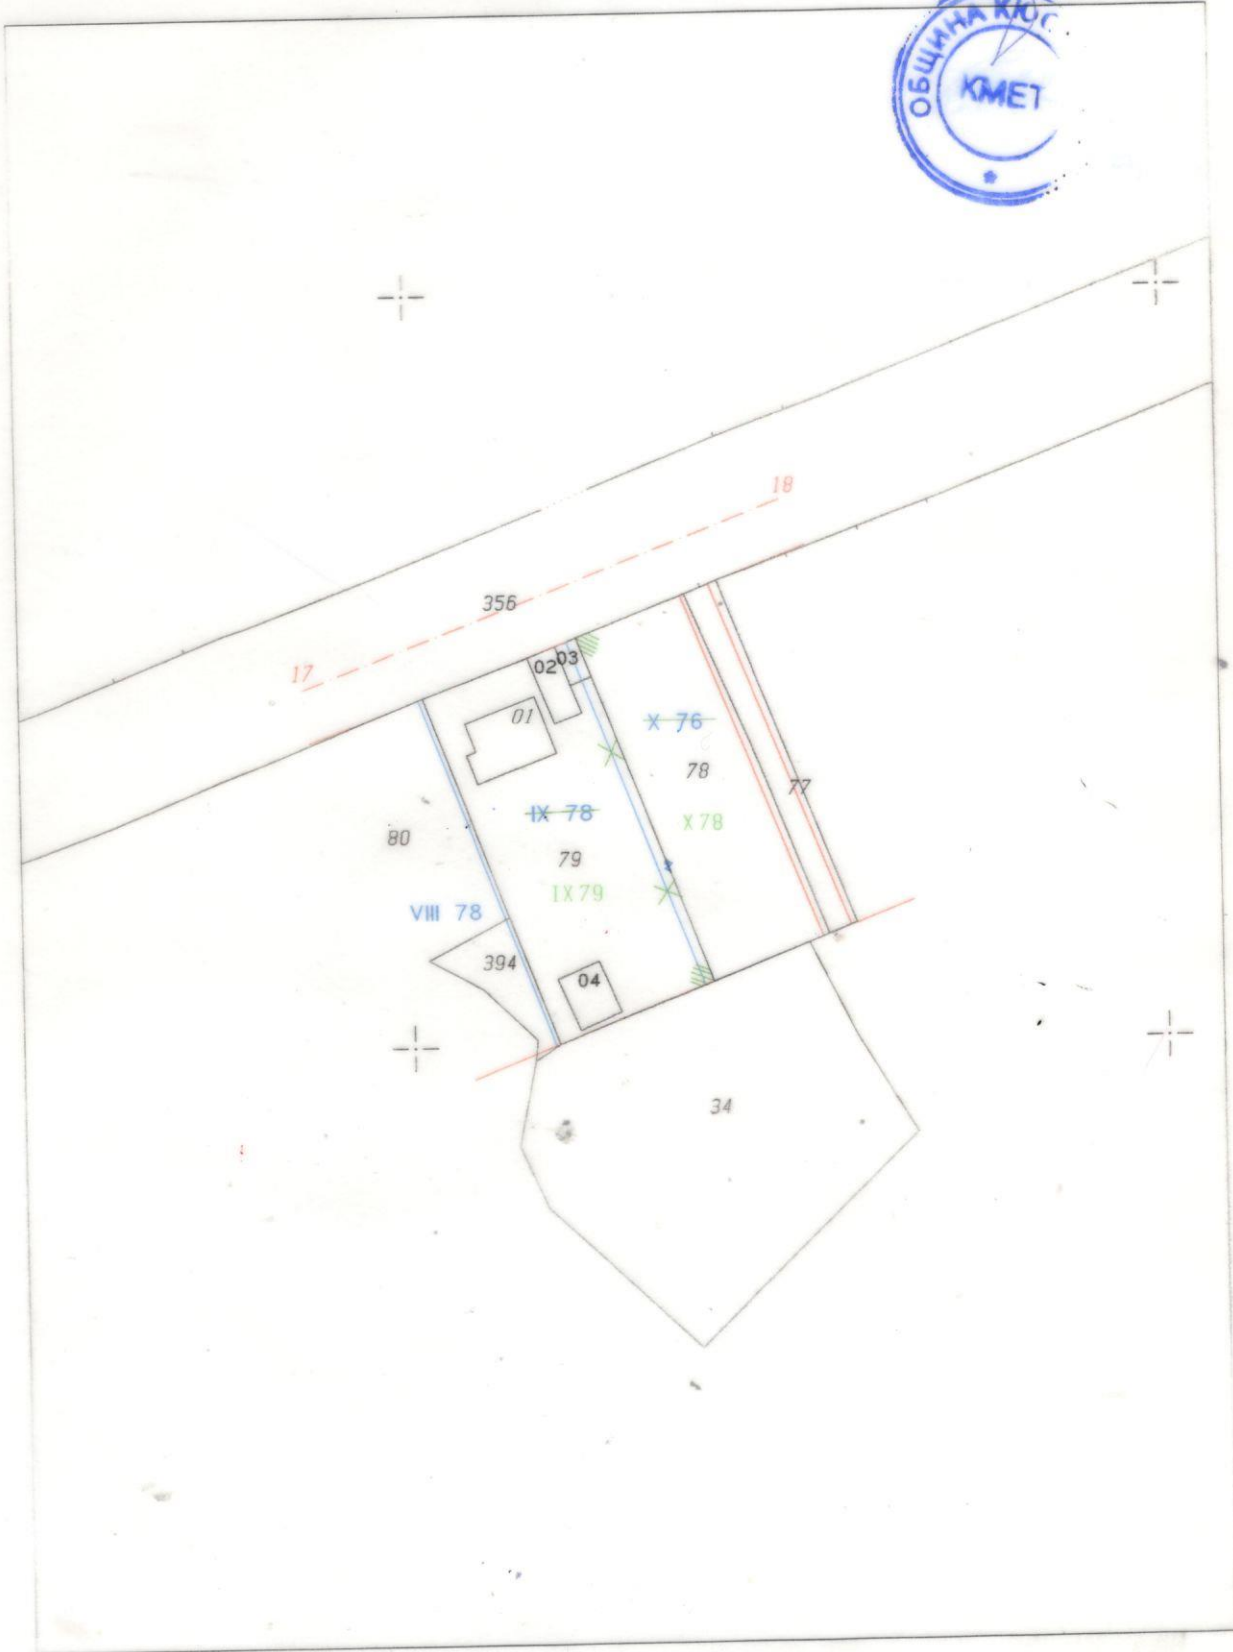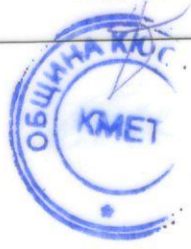

Нанесено на 03.05.2023г. 1:1000
Иво Метанов

с. от картата - 10 м от местността

Изработил:

	КАМАРА НА ИНЖЕНЕРИТЕ В ИНВЕСТИЦИОННОТО ПРОЕКТИРАНЕ
	ПЪЛНА ПРОЕКТАНТСКА ПРАВОСПОСОБНОСТ
	Регистрационен № 23041
Секция:	ИНЖ. САНДЖО СВЕТОСЛАВОВ АНГЕЛОВ
Части на проекта:	Подпис:
по удостоверение за ПП	ВАЖИ С ВАЛИДНО УДОСТОВЕРЕНИЕ ЗА ПП ЗА ТЕКУЩАТА ГОДИНА