



# ОБЩИНА КЮСТЕНДИЛ

## ЗАПОВЕД

№ *РД-00-1485*

гр. Кюстендил, .... *14.10.* 2023 година



В Община Кюстендил е постъпило Заявление с вх. № УТ 23-938/07.07.2023 г. от „АГАТОН ЕНЕРДЖИ“ ЕООД, ЕИК 206868137 със седалище и адрес на управление: гр. Кюстендил, ж.к. „Запад“, бл.64, ет. 8, ап. 32, с управител Марян Тошевски, с молба да бъде приет изработваният проект за изменение на подробен устройствен план - план за регулация (ИПУП – ПР) в обхвата на УПИ VIII-6006 в кв. 296А, по действащия регулационен план на ЦГЧ на гр. Кюстендил, одобрен със Заповед № 925/02.06.1993 г.

Изработването на проекта е разрешено със Заповед № РД-00-899/21.06.2023 г. на Кмета на Община Кюстендил.

Изработения проект е за определяне на конкретно предназначение на УПИ VIII-6006 в кв. 296А по плана на ЦГЧ на гр. Кюстендил „За обществено-обслужващи обекти, хотел“.

Проекта е обявен на заинтересованите лица по реда на чл. 128, ал. 3 от Закона за устройство на територията (ЗУТ), като в законно установения срок няма постъпили възражения.

Спазени са административно-производствените правила в процедурата по одобряване на плана, а именно: производството е започнало по инициатива на собственика на имота, налице е влязла в сила Заповед на Кмета на Община Кюстендил за одобряване на заданието за проектиране и е разрешено изработването на проекта. Изготвеният проект е разгледан и приет с Решение № П-4, Протокол № 18/22.08.2023 г. от Общинския експертен съвет по устройство на територията.

Предвид горното и на основание чл. 44, ал. 1, т. 13 и ал. 2 от Закон за местното самоуправление и местната администрация (ЗМСМА) и чл. 129, ал. 2, от ЗУТ, във връзка с чл. 134, ал. 2, т. 6 от ЗУТ, Решение № П-1, Протокол № 21/03.10.2023 г. на ОБЕСУТ и Заявление с вх. № УТ-23-938/07.07.2023 г.,

## ОДОБРЯВАМ:

Проекта за ИПУП-ПР в обхвата на УПИ VIII-6006 в кв. 296А, по действащия регулационен план на ЦГЧ на гр. Кюстендил, за определяне на конкретно

предназначение на УПИ VIII-6006 в кв. 296А по плана на ЦГЧ на гр. Кюстендил „За общественно-обслужващи обекти, хотел“.

Проекта за ИПУП – ПР в посочения обхват е неразделна част от настоящата заповед.

Настоящата заповед може да бъде обжалвана по реда на Административно-процесуален кодекс в 14-дневен срок чрез Община Кюстендил пред Административен съд, град Кюстендил по реда на чл. 215 от ЗУТ.

**СВЕТОСЛАВ ВАСИЛЕВ**

*За Кмет на Община Кюстендил*

Съгласно Заповед № РД-00-135 / 2023 г.




### СКИЦА-ПРОЕКТ

за изменение на ИПУП - ПР за УПИ VIII -6006 в кв.296А  
при условията на чл.134 ал.2, т.6 от ЗУТ и заповед на Община Кюстендил



Одобрявам

Кмет на Община Кюстендил

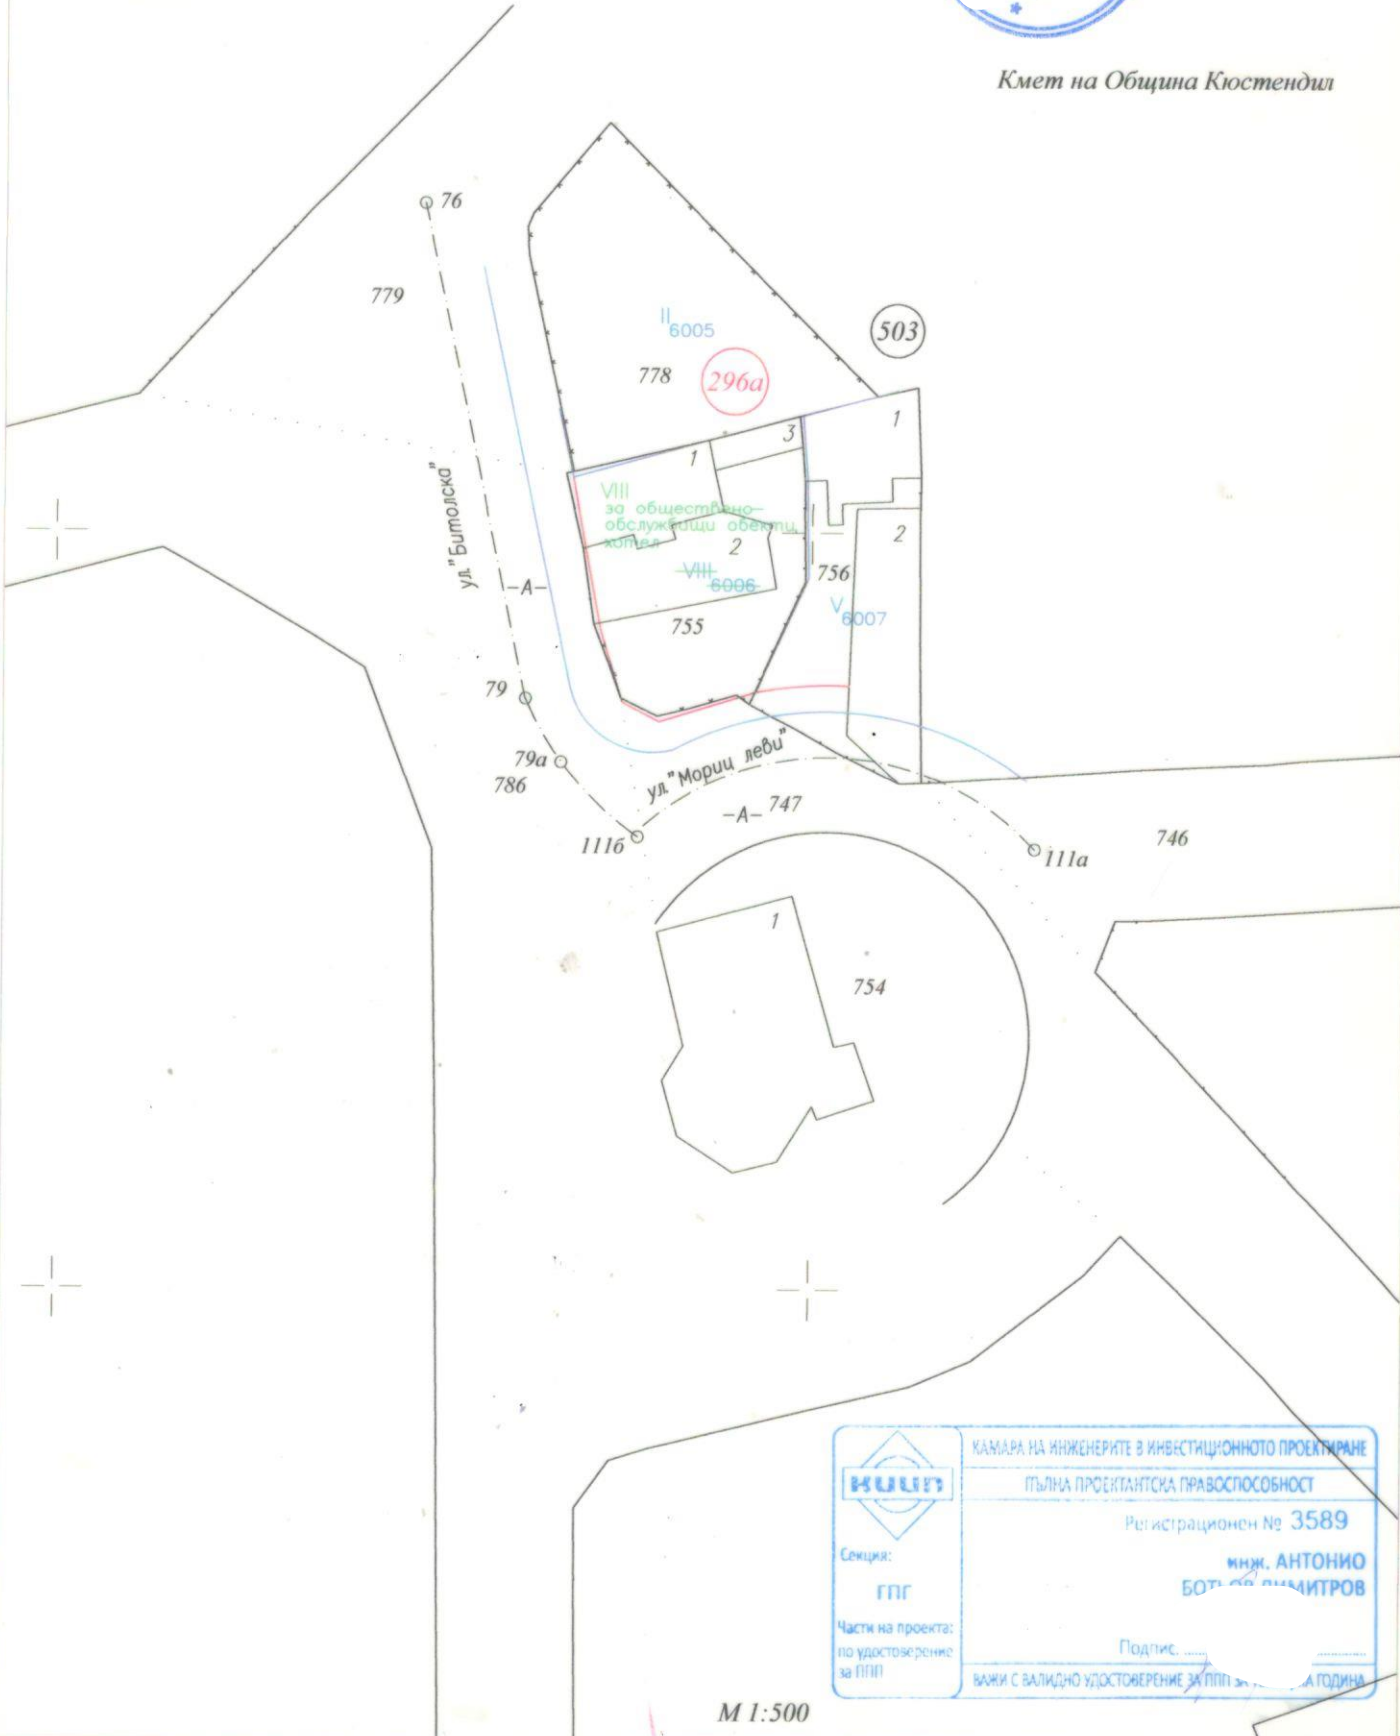

	КАМАРА НА ИНЖЕНЕРИТЕ В ИНВЕСТИЦИОННОТО ПРОЕКТИРАНЕ
	ПЪЛНА ПРОЕКТАНТСКА ПРАВОСПОСОБНОСТ
	Регистрационен № 3589
	ИНЖ. АНТОНИО БОТЧЕВ ДИМИТРОВ
Секция: ГПГ	Подпис: _____
Части на проекта: по удостоверение за ППГ	ВАЖИ С ВАЛИДНО УДОСТОВЕРЕНИЕ ЗА ППГ ЗА _____ ГОДИНА

М 1:500