




ОБЩИНА КЮСТЕНДИЛ

ЗАПОВЕД

№ *РД-00-1691*.....

гр. Кюстендил,*21.11.*.....2023 година

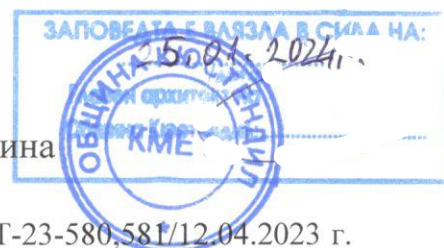

В Община Кюстендил е постъпило Заявление с вх. № УТ-23-580,581/12.04.2023 г. от „КЕМЕТ ЕЛЕКТРОНИКС БЪЛГАРИЯ“ ЕАД с ЕИК 109512063, със седалище и адрес на управление: гр. Кюстендил, ул. „Цар Освободител“ № 267, представлявано от изпълнителен директор Гуидо Галени, с желание да бъде одобрен проект за изменение на подробен устройствен план – изменение на план за регулация (ИПУП – ИПР) в обхвата на УПИ I – „За обществено обслужващи дейности“, УПИ II – „За производствено складови дейности“, УПИ V – „За производствено складови дейности“ и УПИ VI – „За производствено складови дейности“ в кв. 381А, по плана на гр. Кюстендил, одобрен със Заповед № 353/20.04.2001 г. и част от ПИ 41112.502.577 от КККР на гр. Кюстендил, представляващ улица от плана, попадаща между УПИ V и УПИ VI в кв. 381А от плана.

Изработването на проекта е разрешено със Заповед № РД-00-103/17.01.2023 г. на Кмета на Община Кюстендил, след влязло в сила Решение № 948/29.12.2022 г. по Протокол № 41 на Общински съвет – Кюстендил.

Изработения проект е за премахване на частта от ПИ 41112.502.577 от КККР на гр. Кюстендил, представляващ улица от плана, попадаща между УПИ V и УПИ VI в кв. 381А от плана, добавянето ѝ към УПИ V – „За производствено складови дейности“ в кв. 381А от плана и обединяване на четирите урегулирани поземлени имота, собственост на възложителя на проекта, като новообразувания УПИ I, кв. 381А от плана е с отреждане „за производствено складови дейности“.

Проекта е обявен на заинтересованите лица по реда на чл. 128, ал. 3 от Закона за устройство на територията (ЗУТ), като в законно установения срок няма постъпили възражения.

Спазени са административно-производствените правила в процедурата по одобряване на плана, а именно: производството е започнало по инициатива на собственика на имота, налице е влязла в сила Заповед на Кмета на Община Кюстендил за одобряване на заданието за проектиране и е разрешено изработването на проекта. Изготвеният проект е разгледан и приет от Общинския експертен съвет по устройство на територията с Решение № II-8, Протокол № 12/23.05.2023 г. Представено е положително становище на Районна служба „Пожарна безопасност и защита на населението“

Предвид горното и на основание чл. 44, ал. 1, т. 13 и ал. 2 от Закон за местното самоуправление и местната администрация (ЗМСМА) и чл. 129, ал. 2, от ЗУТ, във връзка с чл. 134, ал. 1, т. 1 от ЗУТ, Решение № II-8, Протокол № 12/23.05.2023 г. на ОБЕСУТ, становище на Районна служба „Пожарна безопасност и защита на населението“ и Заявление с вх. № УТ 23-581/12.04.2023 г.,

ОДОБРЯВАМ:

Проекта за ИПУП-ИПР в обхвата на УПИ I – „За обществено обслужващи дейности“, УПИ II – „За производствено складови дейности“, УПИ V – „За производствено складови дейности“ и УПИ VI – „За производствено складови дейности“ в кв. 381А, по

плана на гр. Кюстендил и част от ПИ 41112.502.577 от КККР на гр. Кюстендил, за премахване на частта от ПИ 41112.502.577 от КККР на гр. Кюстендил, представляващ улица от плана попадаща между УПИ V и УПИ VI в кв. 381А от плана, добавянето ѝ към УПИ V – „За производствено складови дейности“ в кв. 381А от плана и обединяване на четирите урегулирани поземлени имота, собственост на възложителя на проекта, като новообразувания УПИ I, кв. 381А от плана е с отреждане „за производствено складови дейности“.

Проекта за ИПУП – ИПР в описания по-горе обхват е неразделна част от настоящата заповед.

Настоящата заповед може да бъде обжалвана по реда на Административно-процесуален кодекс в 14-дневен срок чрез Община Кюстендил пред Административен съд, град Кюстендил по реда на чл. 215 от ЗУТ.

ИНЖ. ОГНЯН АТАНАСОВ
Кмет на Община Кюстендил




Проект за изменение на ПУП

Одобрявам:
Кмет
гр. Кюстендил
Община Кюстендил

ККС2005

План за регулация
У.П.И.Юбщ.обсл. г-му, II V и VI пр.скл.г-му кв.381А

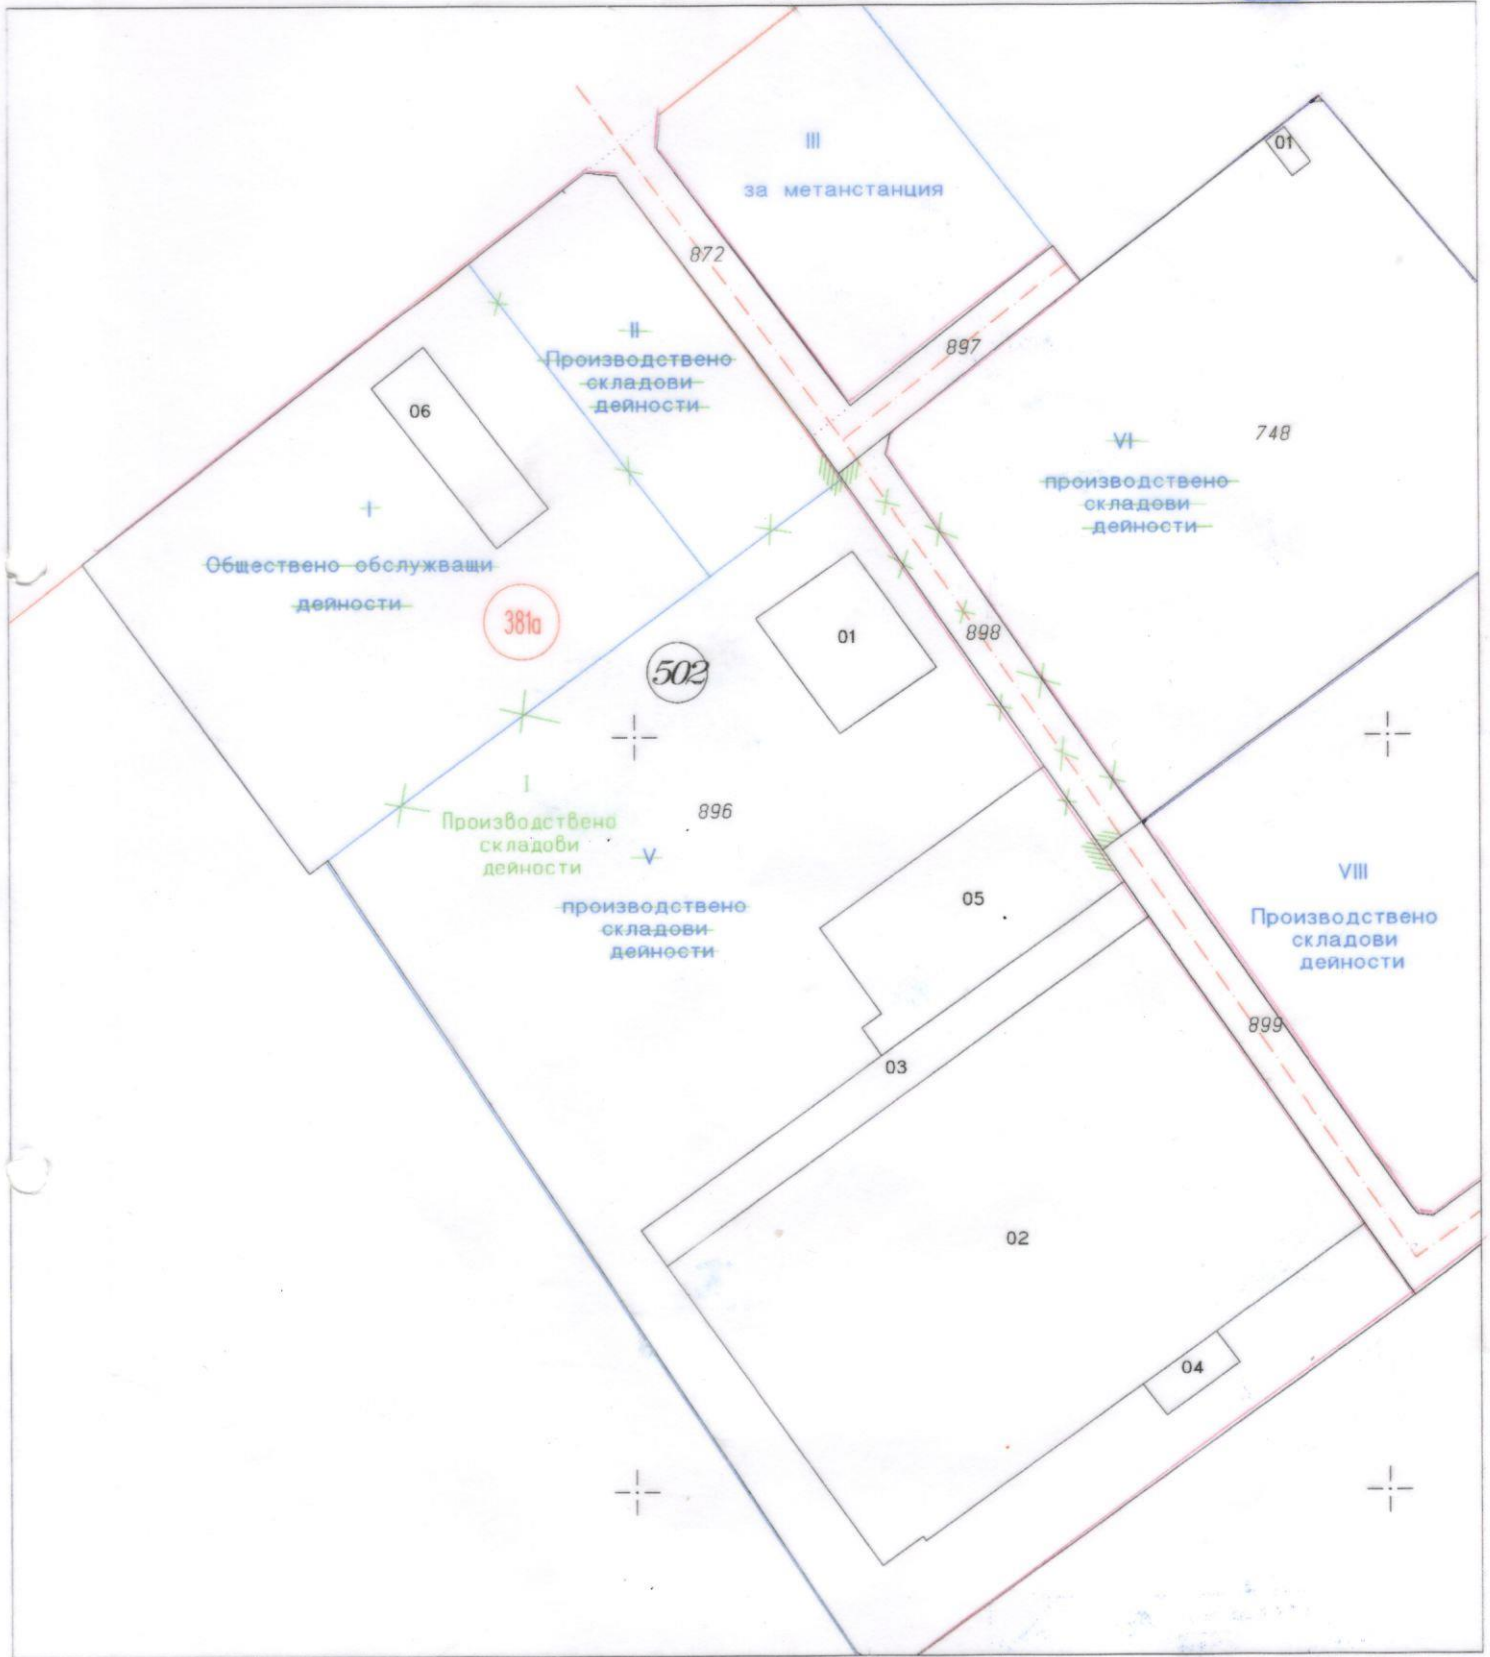

1:1000

1 cm on the map = 10 m on the ground

Начесено на ВЗ.О.П.КОМФ.
Мво Мванов

	КАМАРА НА ИНЖЕНЕРИТЕ С ИНВЕСТИЦИОННОТО ПРОЕКТИРАНЕ
	ПЪЛНА ПРОЕКТАНСКА ПРАВОСПОСОБНОСТ
Секция:	Регистрационен № 23041
Част на проекта:	ИМК. САШО
удостоверение	СВЕТСЛАВОВ АНГЕЛОВ
П	Под:
	ВАЖИ С ВАЛИДНО УДОСТОВЕРЕНИЕ ЗА ТИПА ЗА ТЕКУЩАТА ГОДИНА