



ОБЩИНА КЮСТЕНДИЛ

СХЕМА ЗА ПОСТАВЯНЕ №18/07.03.2024 г.

За разполагане на търговски щандове, съгласно чл. 6, ал. 1 т. 2, за продажба на стоки, свързани с честване на празници на основание чл. 6, ал. 1, т. 2, ал. 2, т. 5 и ал. 3, т. 1, букви "в" и "й" от Наредбата за реда и условията за поставяне на преместваеми обекти, рекламни, информационни и монументално-декоративни елементи на градското обзавеждане и за рекламната дейност на територията на Община Кюстендил (Наредбата по чл. 56, ал. 2 от ЗУТ), във връзка с честването на празника "Кюстендилска пролет" в гр. Кюстендил на 16.03.2024 г. и от 21 до 24.03.2024 г.


В съответствие с чл. 10, ал. 5 от Наредбата по чл. 56, ал. 2 от Закона за устройство на територията (ЗУТ), преместваемите обекти да отговарят на следните изисквания:

- Вид** - Преместваем обект - търговски щандове за извършване на търговска дейност съгласно чл. 6, ал. 2 т. 5 от Наредбата по чл. 56, ал. 2 от ЗУТ.
- Размери** - 3.0/3.0 м с площ 9.0 кв.м.
- Предназначение** - Осъществяване на търговска дейност за продажба на стоки, свързани с честване на празници съгласно чл. 6, ал. 3 т. 1, букви "в" и "й" от Наредбата по чл. 56, ал. 2 от ЗУТ.
- Местоположение** - от двете страни на ул. "Демокрация" от пресечката ѝ с ул. "Любен Каравелов" до пл. "Велбъжд", гр. Кюстендил.
- Срок** - на 16.03.2024 и от 21 до 24.03.2024 г.

На основание чл. 6, ал. 1, т. 2, чл. 10, ал. 1 от Наредбата по чл. 56, ал. 2 от ЗУТ:

Одобрявам - Схема №18 от 07.03.2024 г.


АРХ. СТОЯНА ЧАВДАРОВА
Главен архитект на Община Кюстендил

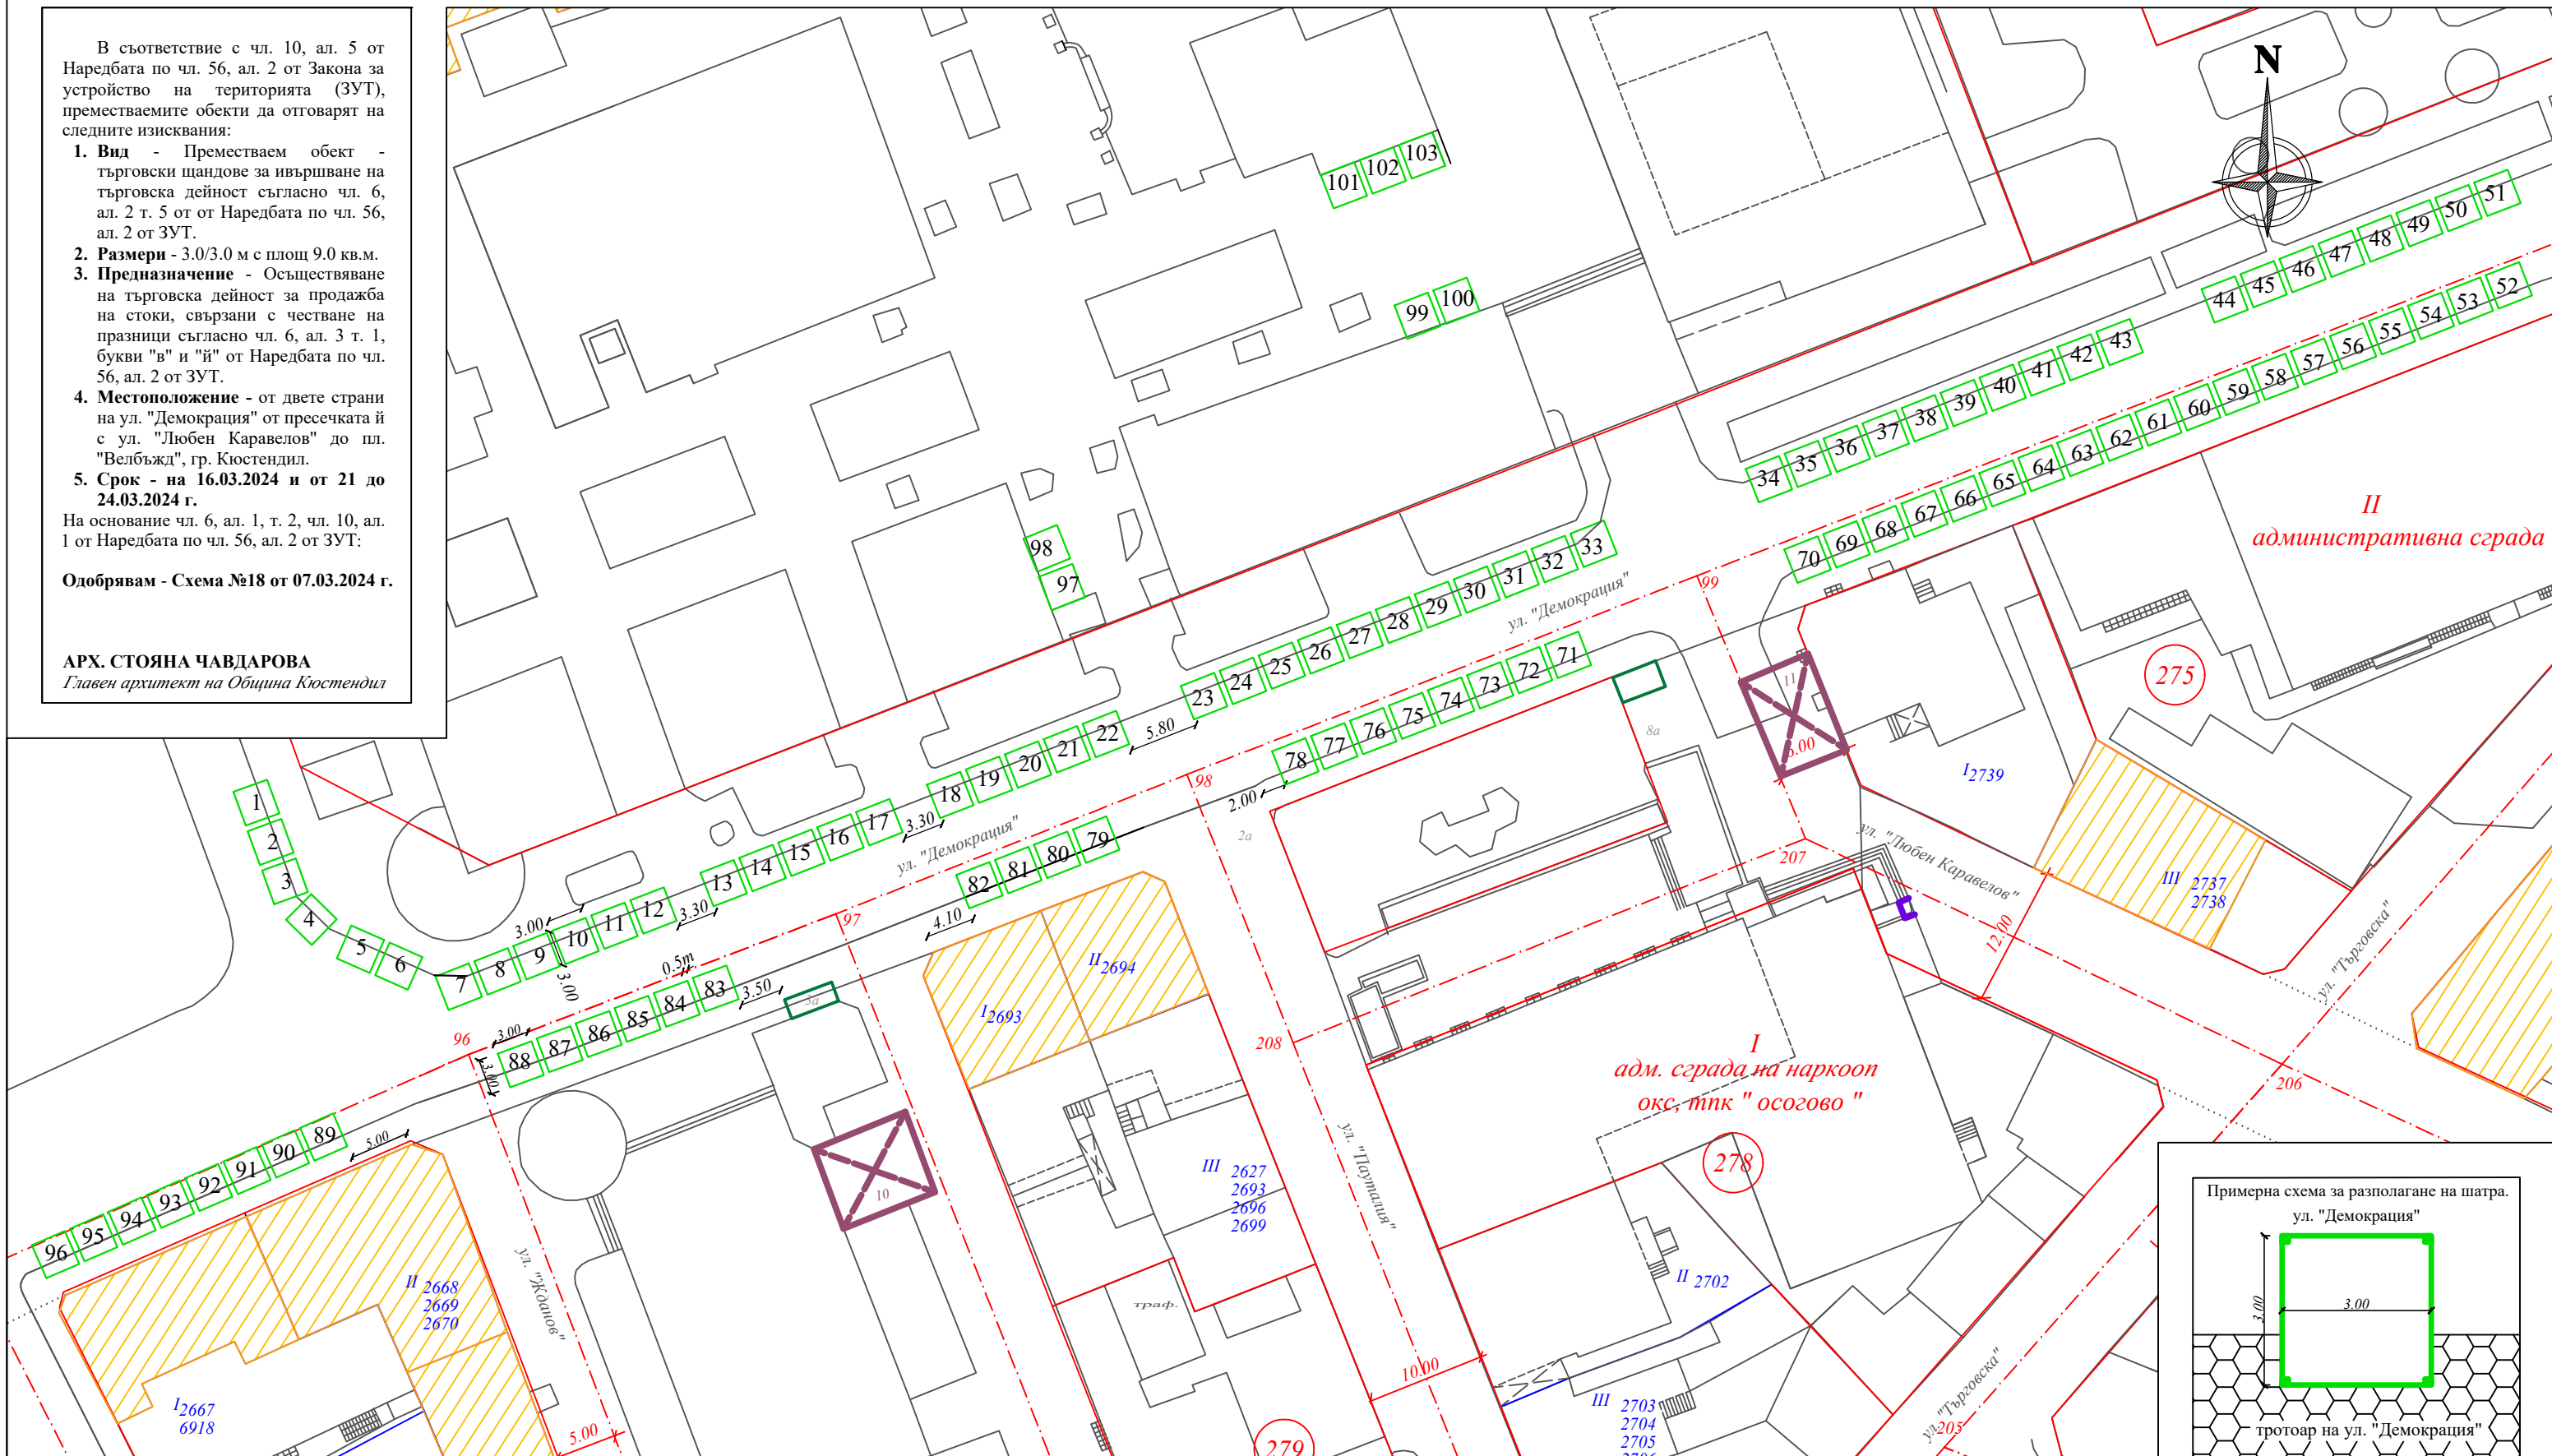

42 43

Преместваем обект - шатри за търговия на стоки, свързани с честване на празници

Изготвил: л. арх. А. Димитров - Нач. отдел "РСЗСТА"

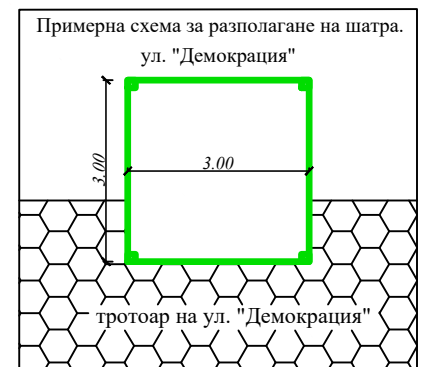

Мащаб 1:500