



ОБЩИНА КЮСТЕНДИЛ

СХЕМА ЗА ПОСТАВЯНЕ №17/07.03.2024 г.

За разполагане на търговски щандове, съгласно чл. 6, ал. 1 т. 2, за продажба на стоки, свързани с честване на празници на основание чл. 6, ал. 1, т. 2, ал. 2, т. 5 и ал. 3, т. 1, букви "в" и "й" от Наредбата за реда и условията за поставяне на преместваеми обекти, рекламни, информационни и монументално-декоративни елементи на градското обзавеждане и за рекламната дейност на територията на Община Кюстендил (Наредбата по чл. 56, ал. 2 от ЗУТ), във връзка с честването на празника "Кюстендилска пролет" в гр. Кюстендил на 16.03.2023 г. и от 21 до 24.03.2024 г.

В съответствие с чл. 10, ал. 5 от Наредбата по чл. 56, ал. 2 от Закона за устройство на територията (ЗУТ), преместваемите обекти да отговарят на следните изисквания:

1. Вид - Преместваем обект - търговски щандове за извършване на търговска дейност съгласно чл. 6, ал. 2, т. 5 от Наредбата по чл. 56, ал. 2 от ЗУТ;

2. Размери - 3.00/3.00м с площ 9.00 кв. м;

3. Предназначение - Осъществяване на търговска дейност за продажба на стоки



свързани с честване на празници съгласно чл. 6, ал. 3, т. 1, буква "й" от Наредбата по чл. 56, ал. 2 от ЗУТ.

Във връзка със заявление вх. №93-00-355 от 26.02.2024 г., и на основание чл. 10, ал. 1 от Наредбата по чл. 56, ал. 2 от ЗУТ:

Одобрявам - Схема №17 от 07.03.2024 г.


АРХ. СТОЯНА ЧАВДАРОВА

Главен архитект на Община Кюстендил

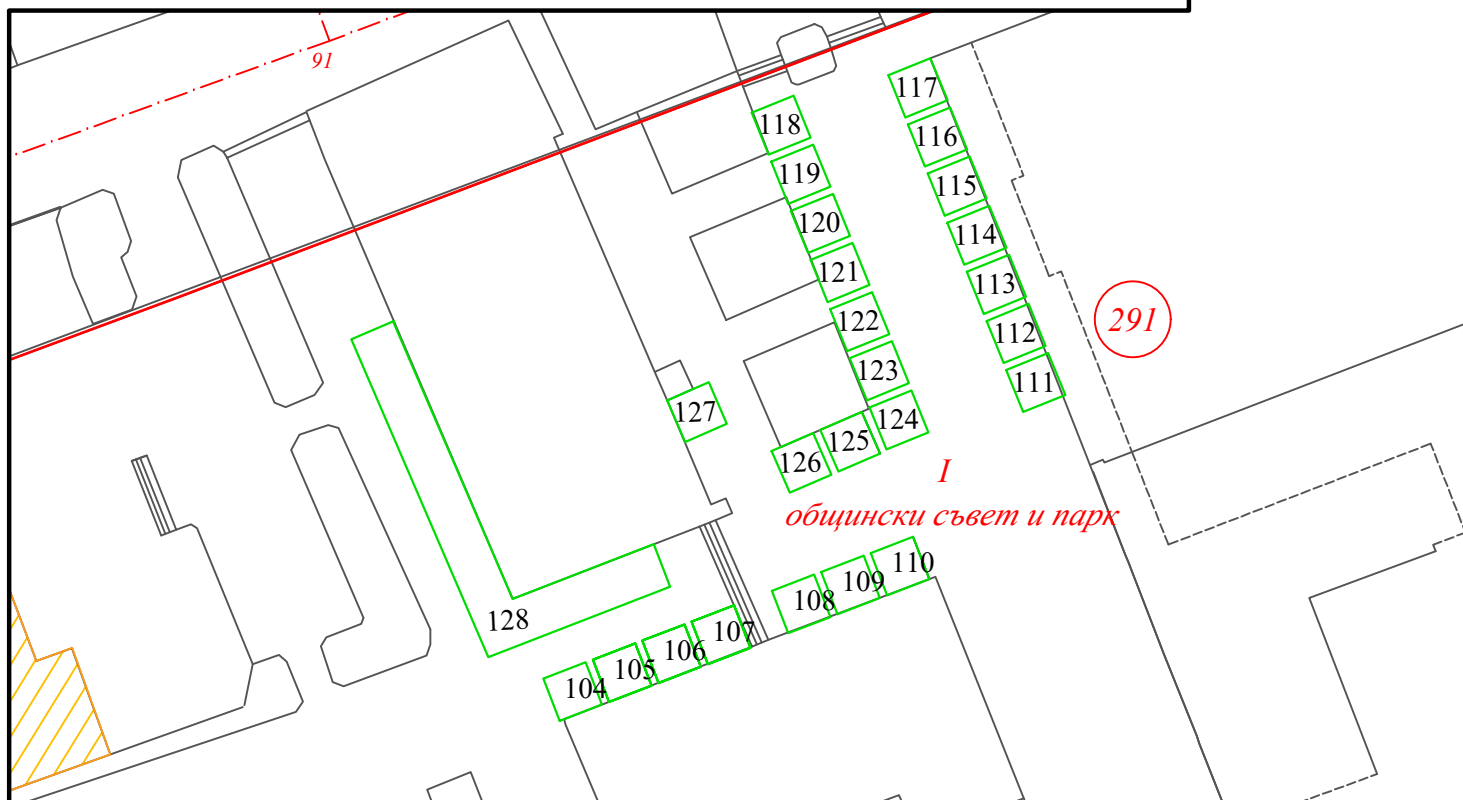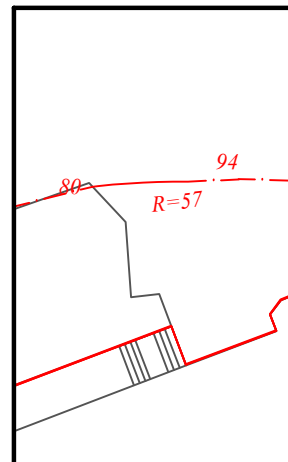

Преместваеми обекти - търговски щандове

Примерна схема за разполагане на търговски щандове.

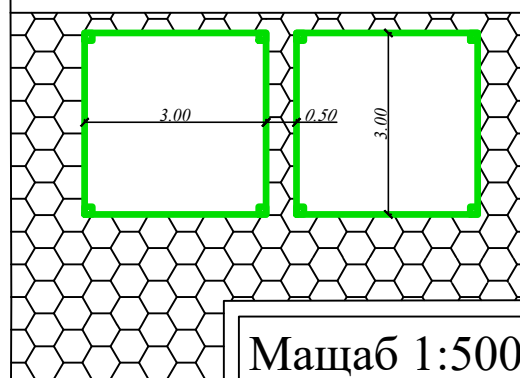

Мащаб 1:500