


ПОДРОБЕН УСТРОЙСТВЕН ПЛАН /ПЗ/ М 1:1000  
 ЗА ПИ 000067  
 землище с. Грамаждано  
 Възложител: "МУНИР НАШАШИБИ" ЕООД

(ЗОНА)	
етажност /височина в м./	плътност на застрояване
коэффициент на интензивност	минимално озеленяване
начин на застрояване	специфични изисквания
е - СВОБОДНО	
д - СВЪРЗАНО В ДВА	
СЪСЕДНИ ИМОТА	
с - СВЪРЗАНО	

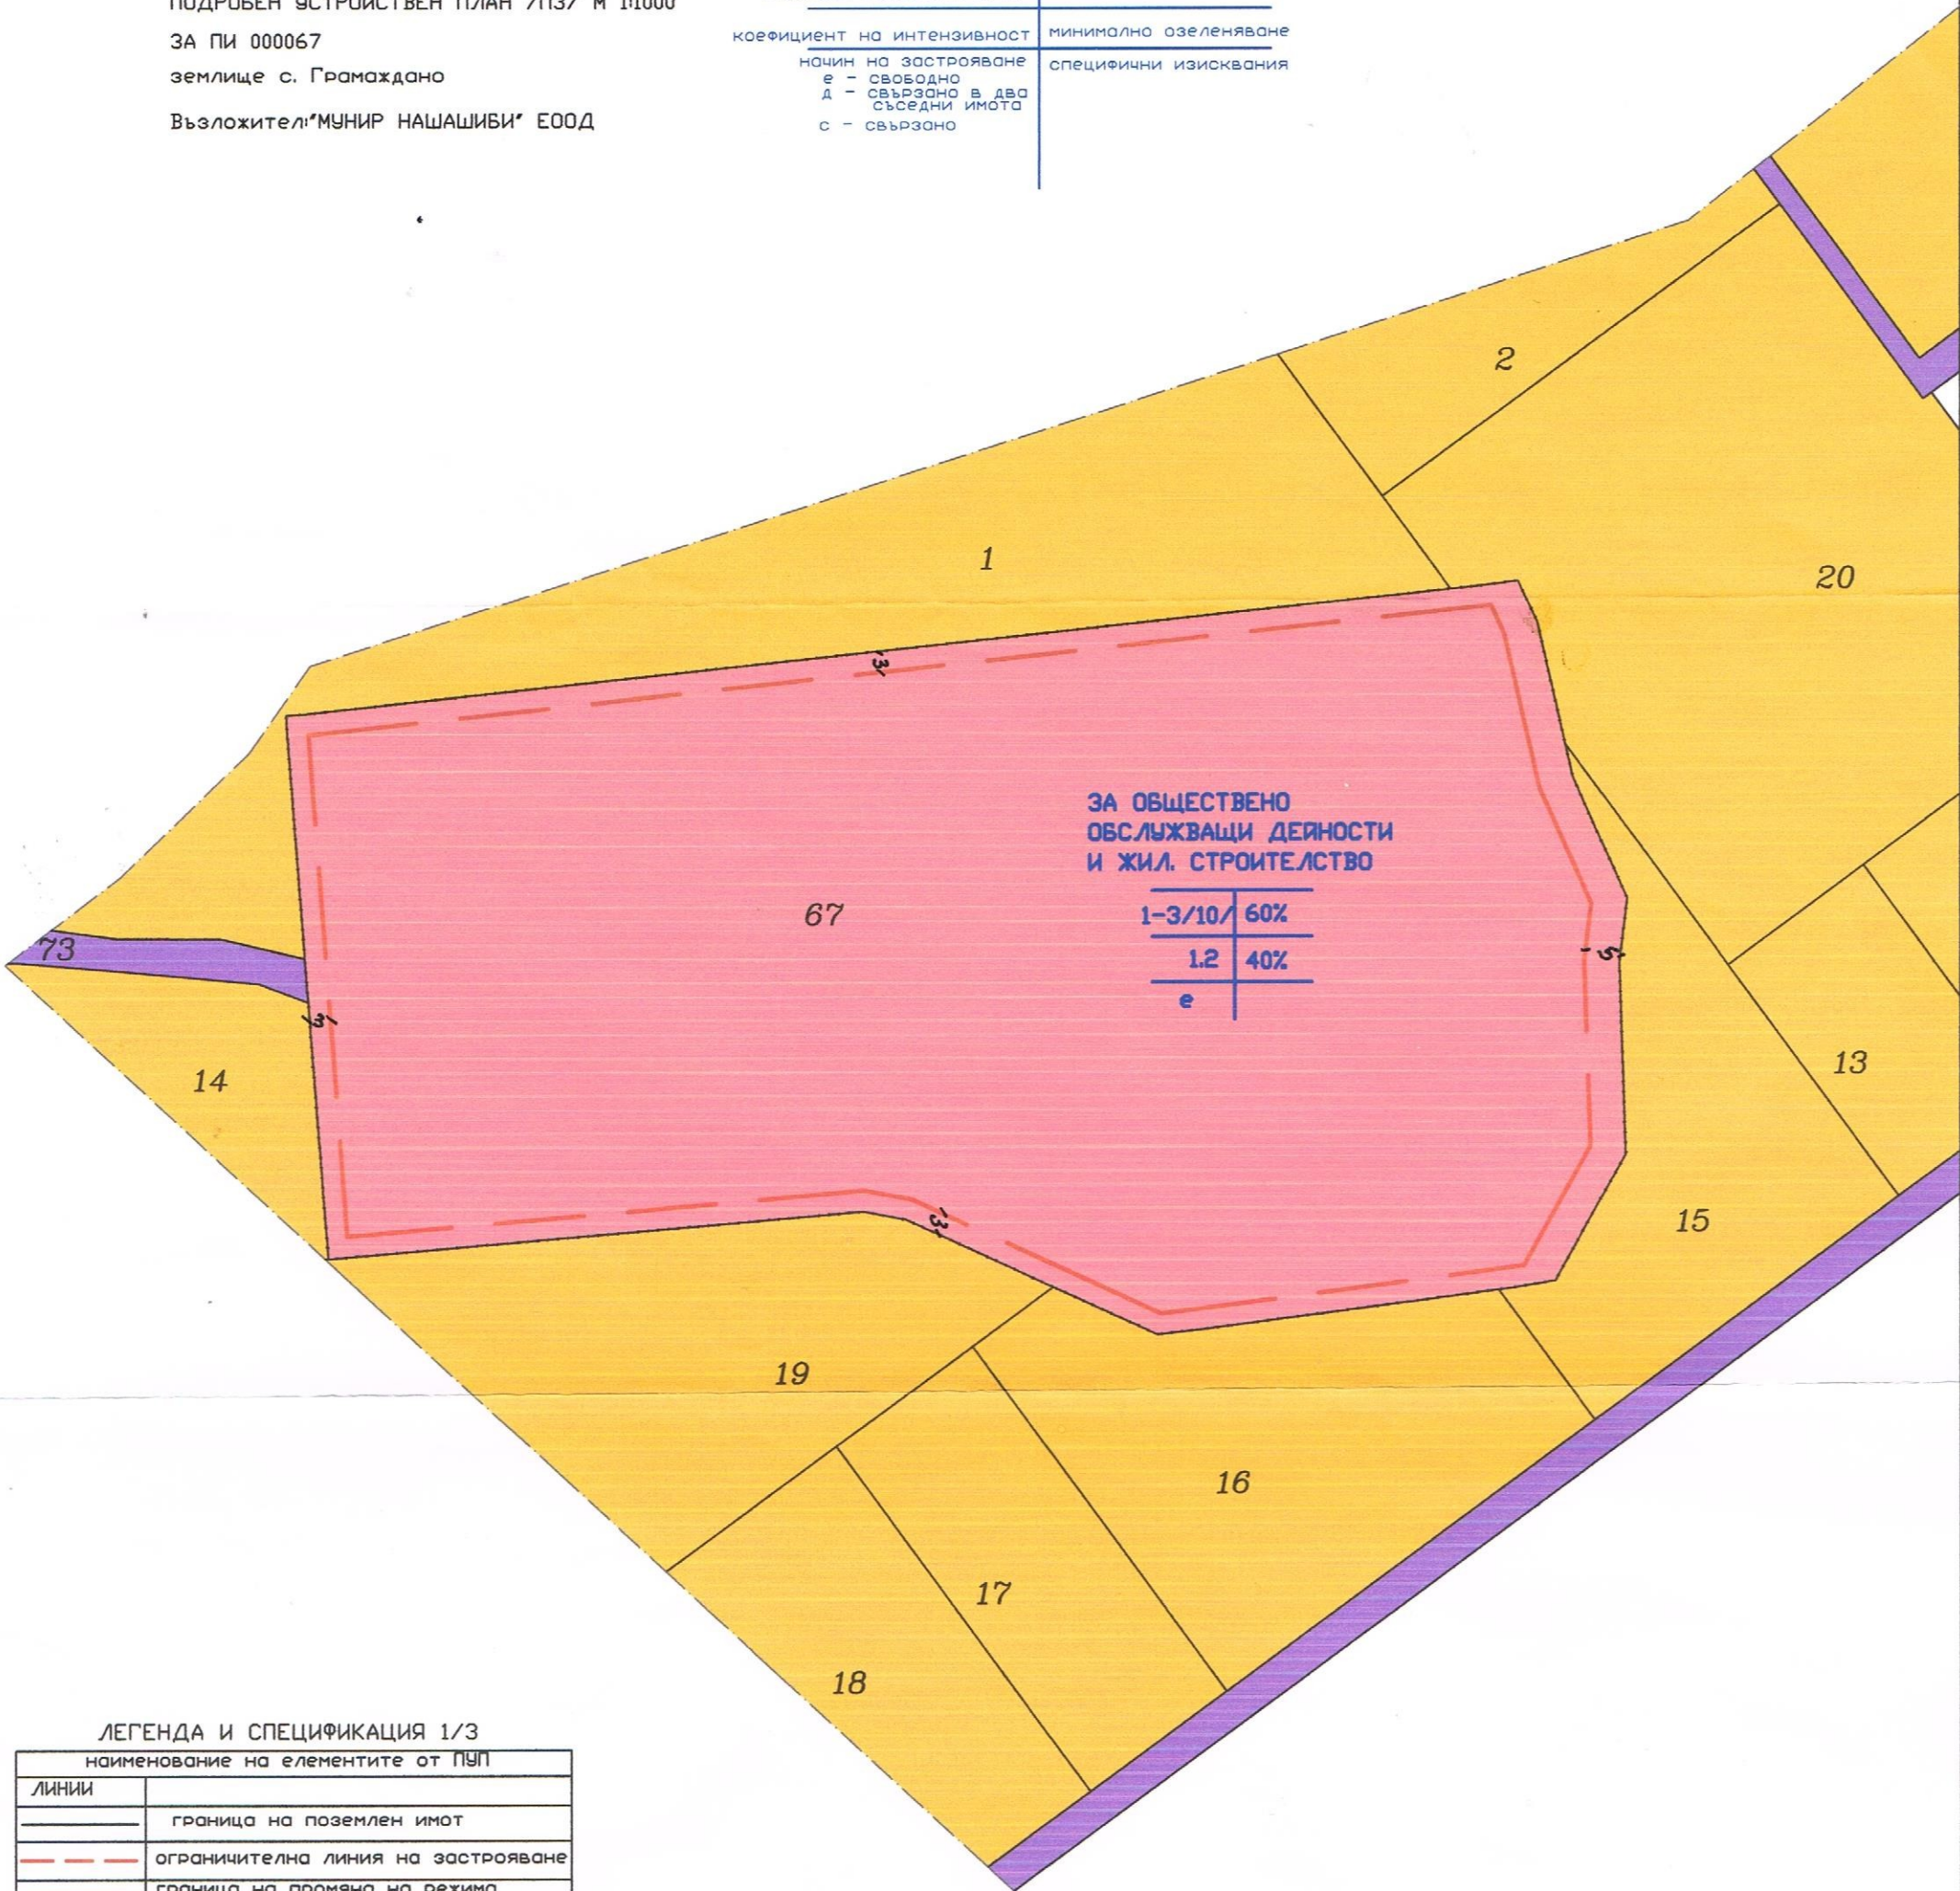

ЛЕГЕНДА И СПЕЦИФИКАЦИЯ 1/3

наименование на елементите от ПУП

ЛИНИИ	
	граница на поземлен имот
	ограничителна линия на застрояване
	граница на промяна на режима на устройство и застрояване
УЛИЦИ	
	главен път
	обслужващ път
ЗОНИ	
	плочници, тротоари
	имот с конкретно предназначение
	зеделски земи

НОМЕР НА ПОЗЕМЛЕН ИМОТ	УСТРОЙСТВЕНА ЗОНА	ИМОТ С КОНКРЕТНО ПРЕДНАЗНАЧЕНИЕ	ЕТАЖНОСТ /ВИСОЧИНА В М.			ГРАДОУСТР. ПАРАМЕТРИ			НАЧИН НА ЗАСТРОЯВАНЕ	
			ЗАДЪЛЖИТЕЛНА	МАКСИМАЛНА	ВЪЗМОЖНА ОТ-ДО	ПЛЪТНОСТ НА ЗАСТРОЯВАНЕ	КИЛТ.	МИНИМАЛНО ОЗЕЛПЛОЩ	СВОБОДНО-е	СВЪРЗАНО В 2 СЪС. ИМОТА- А
000067		обществено обл. дейности и жил. строителство	3/10/			60%	1.2	40%	●	