


ИЗВАДКА ОТ ПЛАНА ЗА ЗАСТРОЯВАНЕ
на квартал 329а по плана за регулация гр. Кюстендил
М 1:500.

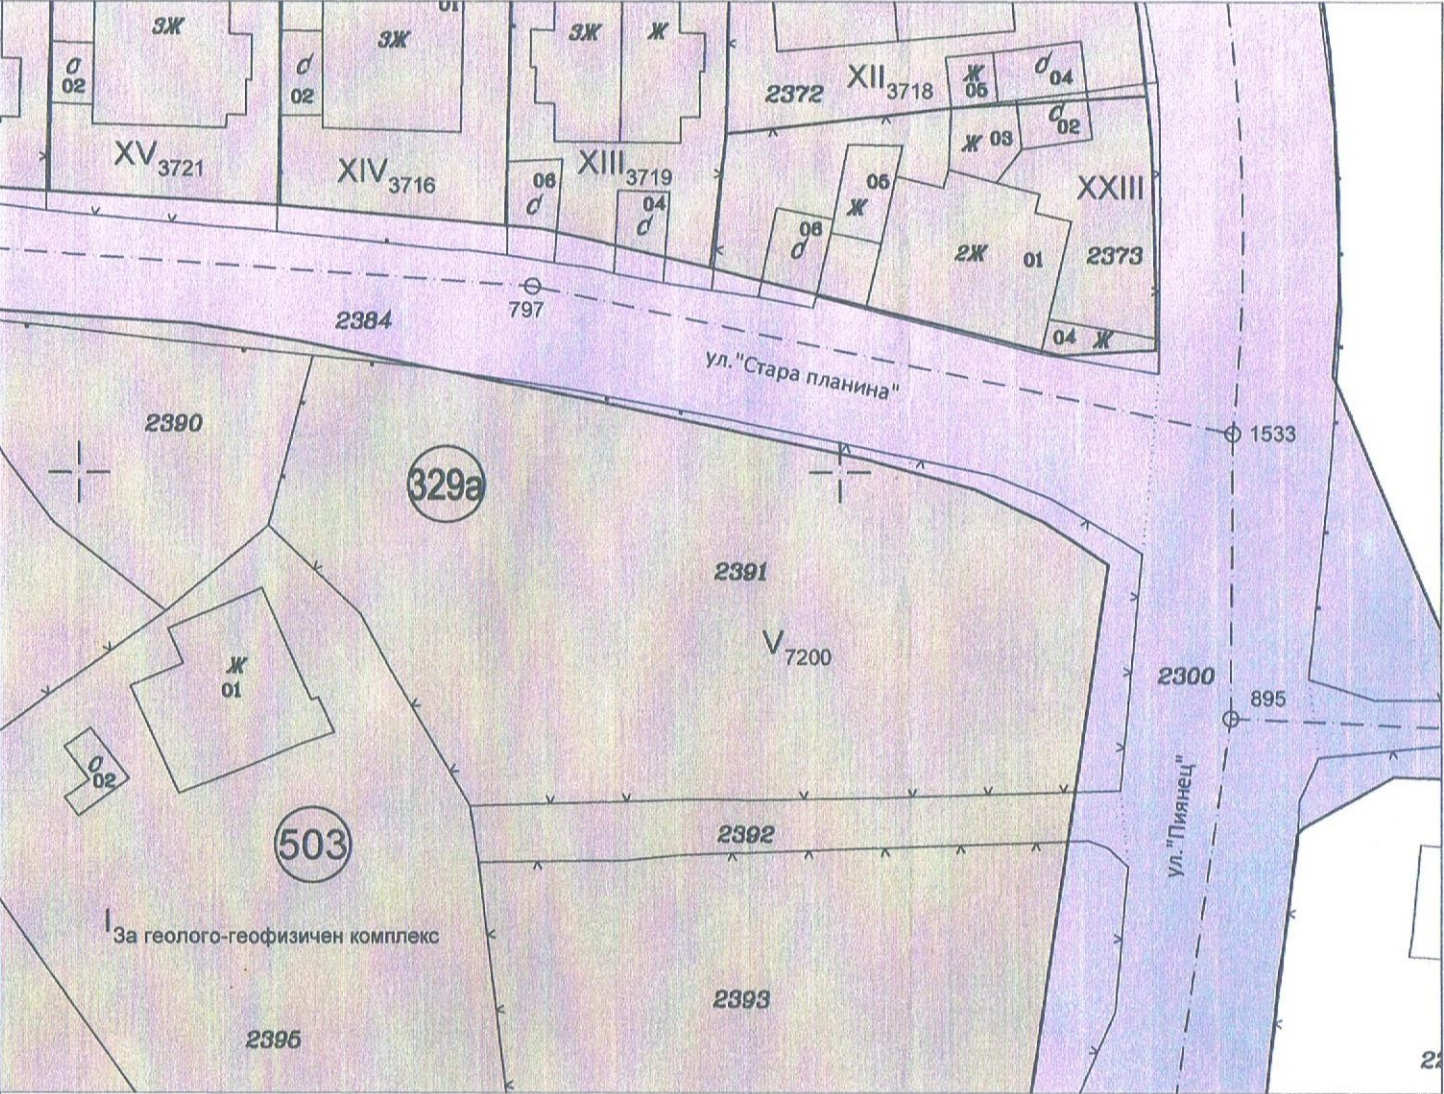


ЛЕГЕНДА И СПЕЦИФИКАЦИЯ 1/2

Номер на квартал	Номер на поземлен имот и/или на УПИ	Площ на поземлен имот и/или на УПИ (кв.м.)	Устройствена зона	Поземлен имот с установено предназначение	Етажност (височина в м.)			Градоустройствени параметри			Начин на застрояване		
					задължителна	максимална	възможна "от-до"	плътност на застрояване [%]	К инт	мин. зелена площ [%]	свободно-е	свързано в два имота-д	свързано-с
329а	V 2391	1263	Жм	За малкоетажно застрояване		10,0		от 20 до 60	от 0.5 до 1.2	от 40 до 50	X		

Забележка: 1/3 от озеленяването е с дървесна растителност.

ПЛАН ЗА ЗАСТРОЯВАНЕ
на квартал 329а по плана за регулация гр. Кюстендил
М 1:500

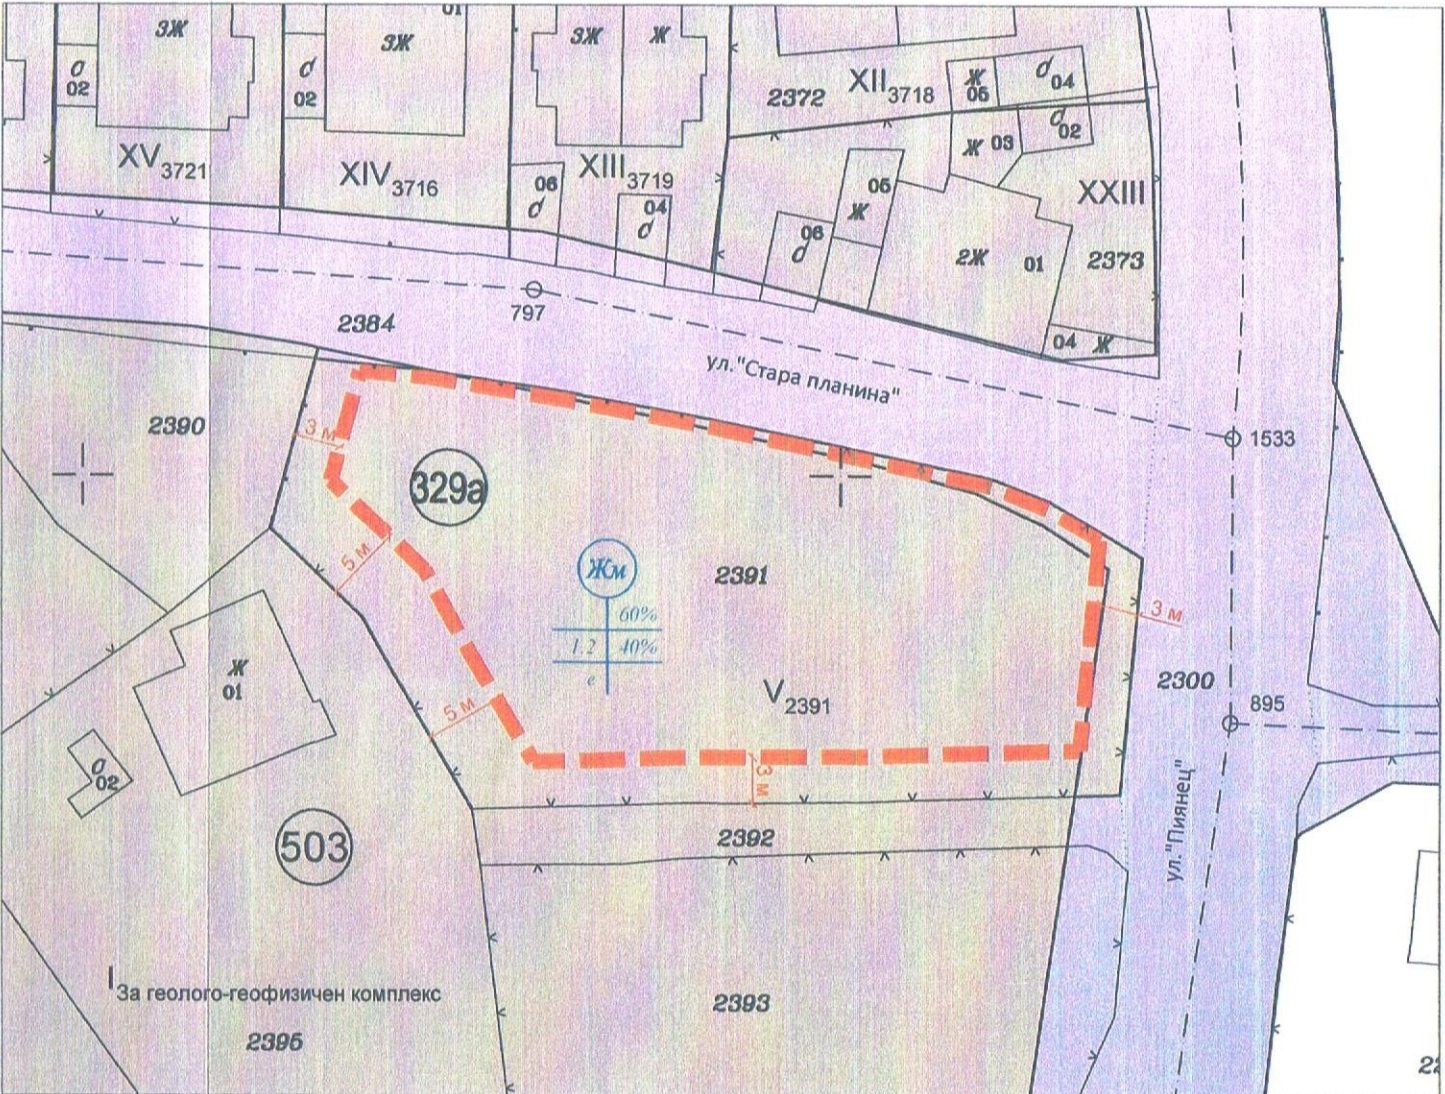

ЛЕГЕНДА И СПЕЦИФИКАЦИЯ 2/2

графично изобразяване	наименование на елементите от ПУП	ЗОНИ	
ЛИНИИ		Жм	Жилищна устройствена зона
—	граница на поземлен имот		
—	задължителна линия на застрояване	ЗАСТРОЯВАНЕ	
—	граница на промяна на режима на устройство и застрояване		
УЛИЦИ			
	обслужващи улици		

ОБЕКТ	ИПУП-ПР и ПЗ за УПИ V- 7200, квартал 329а по плана за регулация на гр. Кюстендил
ЧЕРТЕЖ	ПЛАН ЗА ЗАСТРОЯВАНЕ