


НОМЕР НА КВАРТАЛА	НОМЕР НА УПИ	УСТРОЙСТВЕНА ЗОНА	ПИС УСТАНОВЕНО ПРЕНАЗНАЧЕНИЕ	ЕТАЖНОСТ (ВИС. В М)			ГРАДОУСТР. ПАРАМЕТРИ			НАЧИН НА ЗАСТРОЯВАНЕ		
				ЗАДЪЛЖИТЕЛНА	МАКСИМАЛНА	ВЪЗМОЖНА "ОТ-ДО"	ПЛЪТНОСТ НА ЗАСТРОЯВАНЕ	К ИИТ	МИНИМАЛНА ОЗЕЛЕНЕНА ПЛОЩ	СВОБОДНО-Е	СВЪРЗАНО В ДВА СЪСЕДНИ ИМОТА-Д	СВЪРЗАНО-С
76	174	Жм	-	-	3 (<10)	-	max 60%	max 1,2	min 40%	•	-	-

ПУП - ПЛАН ЗА ЗАСТРОЯВАНЕ
М 1:1000

За ПИ 29386.76.174, местност "Влахов дол",
землище с. Жиленци, община Кюстендил
изготвен при условията на чл.19 от НАРЕДБА №7 за ПНУОВТУЗ

ОДОБРЯВАМ: _____

КМЕТ: _____

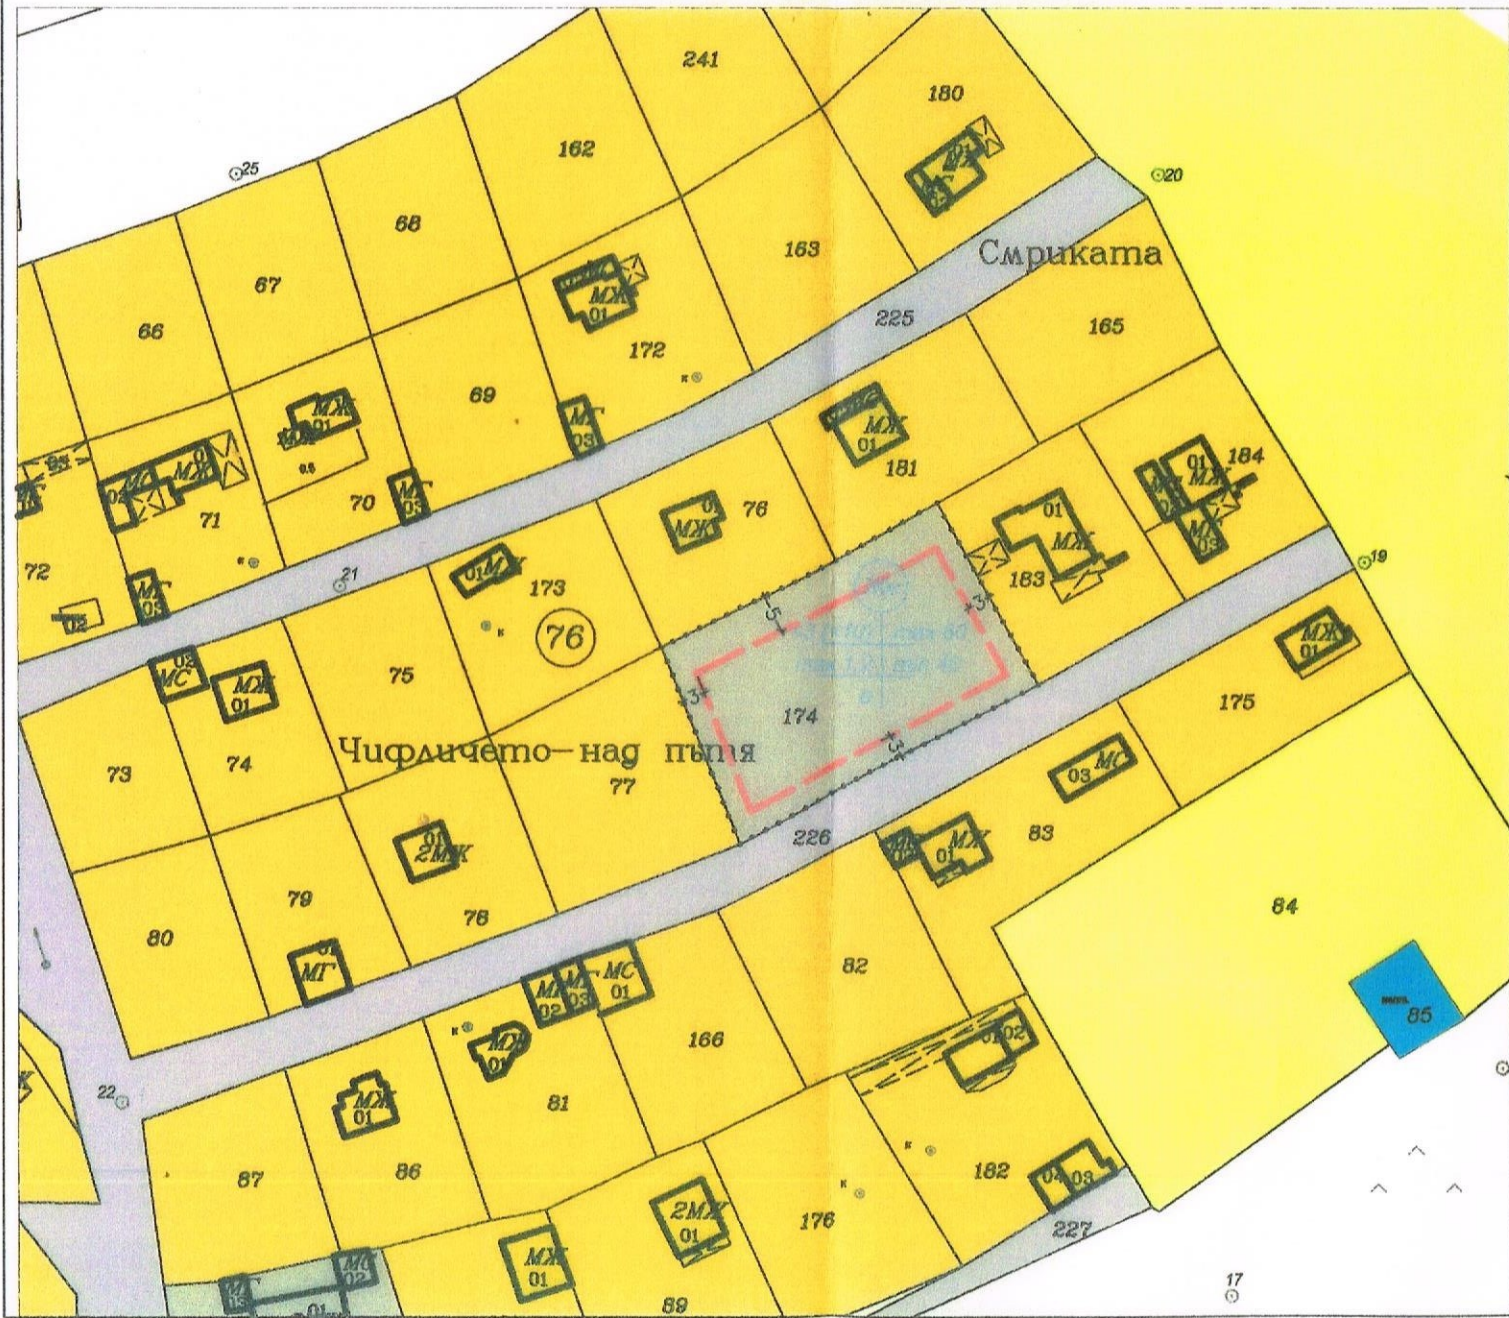

-  Новопредвидено застрояване
-  Съществуващо застрояване
-  Жилищен имот
-  Зем. земи по § 4
-  Земеделски земи
-  Воден обект
-  Полски път
-  Граница на промяна на режим на устройство и застрояване