

ПОДРОБЕН УСТРОЙСТВЕН ПЛАН / ПЗ /

М 1:1000

за УПИ I в кв. 22 по плана на с. Раждавица,
общ. Кюстендил

Одобрявам :

П. Паунов - кмет на Община
Кюстендил *



ЛЕГЕНДА И СПЕЦИФИКАЦИЯ 2/3

Номер на квартал	Номер на УПИ	устройствена зона	предназначение на поземления имот	Етажност /височина в м./			градоустройствени параметри			начин на застрояване
				задължителна	максимална	възможна, "от-до"	плътност на застрояване	К инт	минимална озеленена площ	свободно - е
22	I	Пп	производство и бутилиране на алкохол			1-3(10)	40-80%	1-2.5	20-40%	е



възложител : *[Signature]*
"СТОПАНСТВО АНГЕЛОВИ" ЕООД


ПУП ОДОБРЕН СЪС ЗАПОВЕД
№ 10-00-30/10.01.2019
ВЛЯЗЛА В СИЛА НА ОСНОВАНИЕ
КОНСТАТИВЕН ПРОТОКОЛ
5.02.2019 г.
Кюстендил:

ЛЕГЕНДА И СПЕЦИФИКАЦИЯ 3/3

етажност /височина в м./	плътност на застрояване
Кинт	коэффициент на интензивност
начин на застрояване	минимално озеленяване
е - свободно	специфични изисквания
д - свързано в два съседни имота	
с - свързано	

ЛЕГЕНДА И СПЕЦИФИКАЦИЯ 1/3

графично изобразяване	наименов. на елементите от ПУП
ЛИНИИ	
—	граница на поземлен имот
—	задължителна линия на застр.
—	ограничителна линия на застр.
—	граница на промяна на режима на устройство и застрояване
ПЪТИЩА	
■	първостепенна улица
■	обслужваща улица
■	тротоар
ЗОНИ	
Ⓟ	предимно производствена
■	жилищна устройствена зона с преобладаващо застрояване с малка височина и етажност
СГРАДИ	
■	запазваща се съществуваща производствена сграда

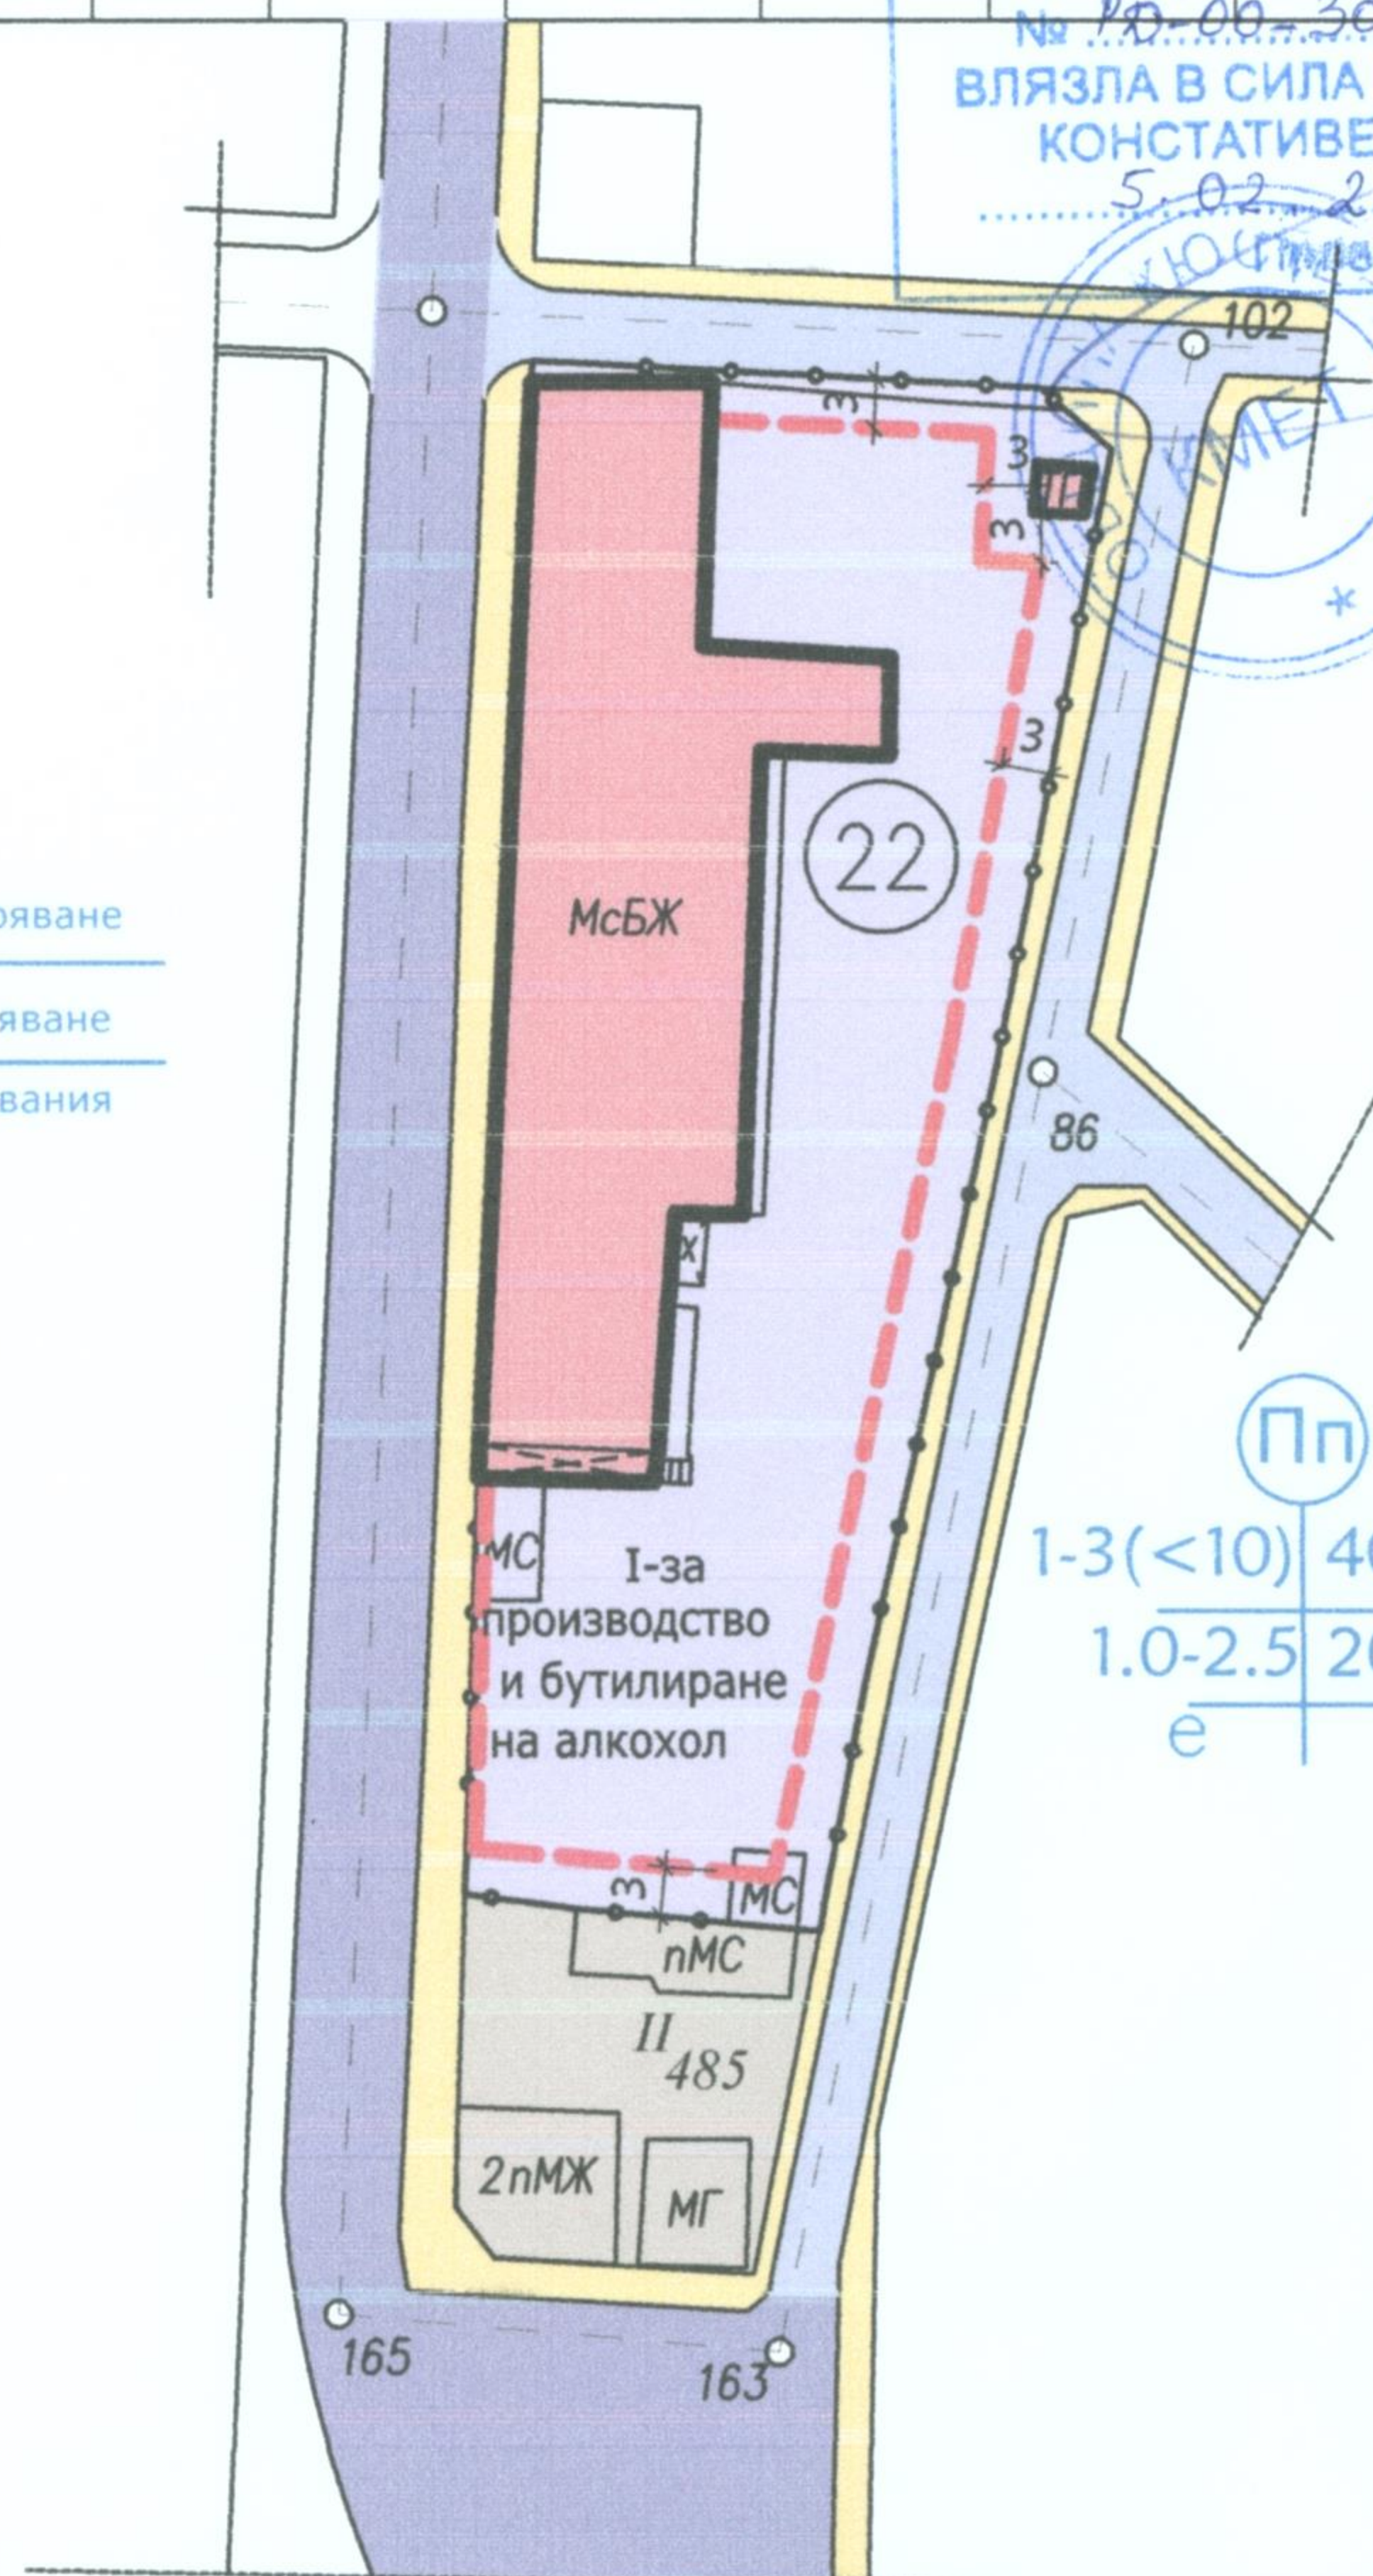

Пп
1-3(<10) 40-80%
1.0-2.5 20-40%
е

ПЪЛНА ПРОЕКТАНТСКА ПРАВООСПОБЕНОСТ



арх. СТЕФАНКА П
ОЧИПАЛСКА

Рег. №: 01/11/18

2018

[Signature]