

ОДОБРЯВАМ :
/П. Паунов -
Кмет на Община Кюстендил /

ИЗМЕНЕНИЕ НА ПЛАН ЗА ЗАСТРОЯВАНЕ

за УПИ VIII, УПИ IX и УПИ X- всички за производствени и складови дейности в кв. 94 /СИЗ/ гр. Кюстендил

на осн. чл. 134 ал. 2 т.6 от ЗУТ

М 1:500


Номер на квартал	Номер на уредл. поземлен инот	Устройствена зона	предназначението на поземления инот	Етажност /височина в м./ максимална	връзка, от-до	градостроителни параметри	ЛЕГЕНДА И СПЕЦИФИКАЦИЯ 2/3	
							начин на застроиване	начин на застроиване
94	VIII	Пп	за производств. и складови дейности	1-3(10)	40-80%	1.0-2.5	20-40%	свободно - е
94	IX	Пп	за производств. и складови дейности	1-(10)	40-80%	1.0-2.5	20-40%	д
94	X	Пп	за производств. и складови дейности	1-3(10)	40-80%	1.0-2.5	20-40%	е

ЛЕГЕНДА И СПЕЦИФИКАЦИЯ 3/3

етажност /височина в м./	КОНТ	услугност на застроиване
КОНТ	минимално озеленяване	минимално озеленяване
е	свободно	специфични изисквания
д	свързано /два съседни нивота	
с	свързано	

ЛЕГЕНДА И СПЕЦИФИКАЦИЯ 1/3

графично изображение	наименование на елементите от ПУП
ЛИНИИ	
—	граница на промяна на режима на устройство и застроиване
—	ограничителна линия на застроиване
—	задължителна линия на застроиване
УЛИЦИ	
■	обслужваща улица /съществуваща/
■	обслужваща улица /нова/
■	тротоари
ЗОНИ	
■	територии с преднико производствени предназначение
СТРАДИ	
■	запазваща се съществуваща произв.-складовастрада
■	запазващо се ново застроиване по одобрен ПУП/ПЗ/в съседни УПИ

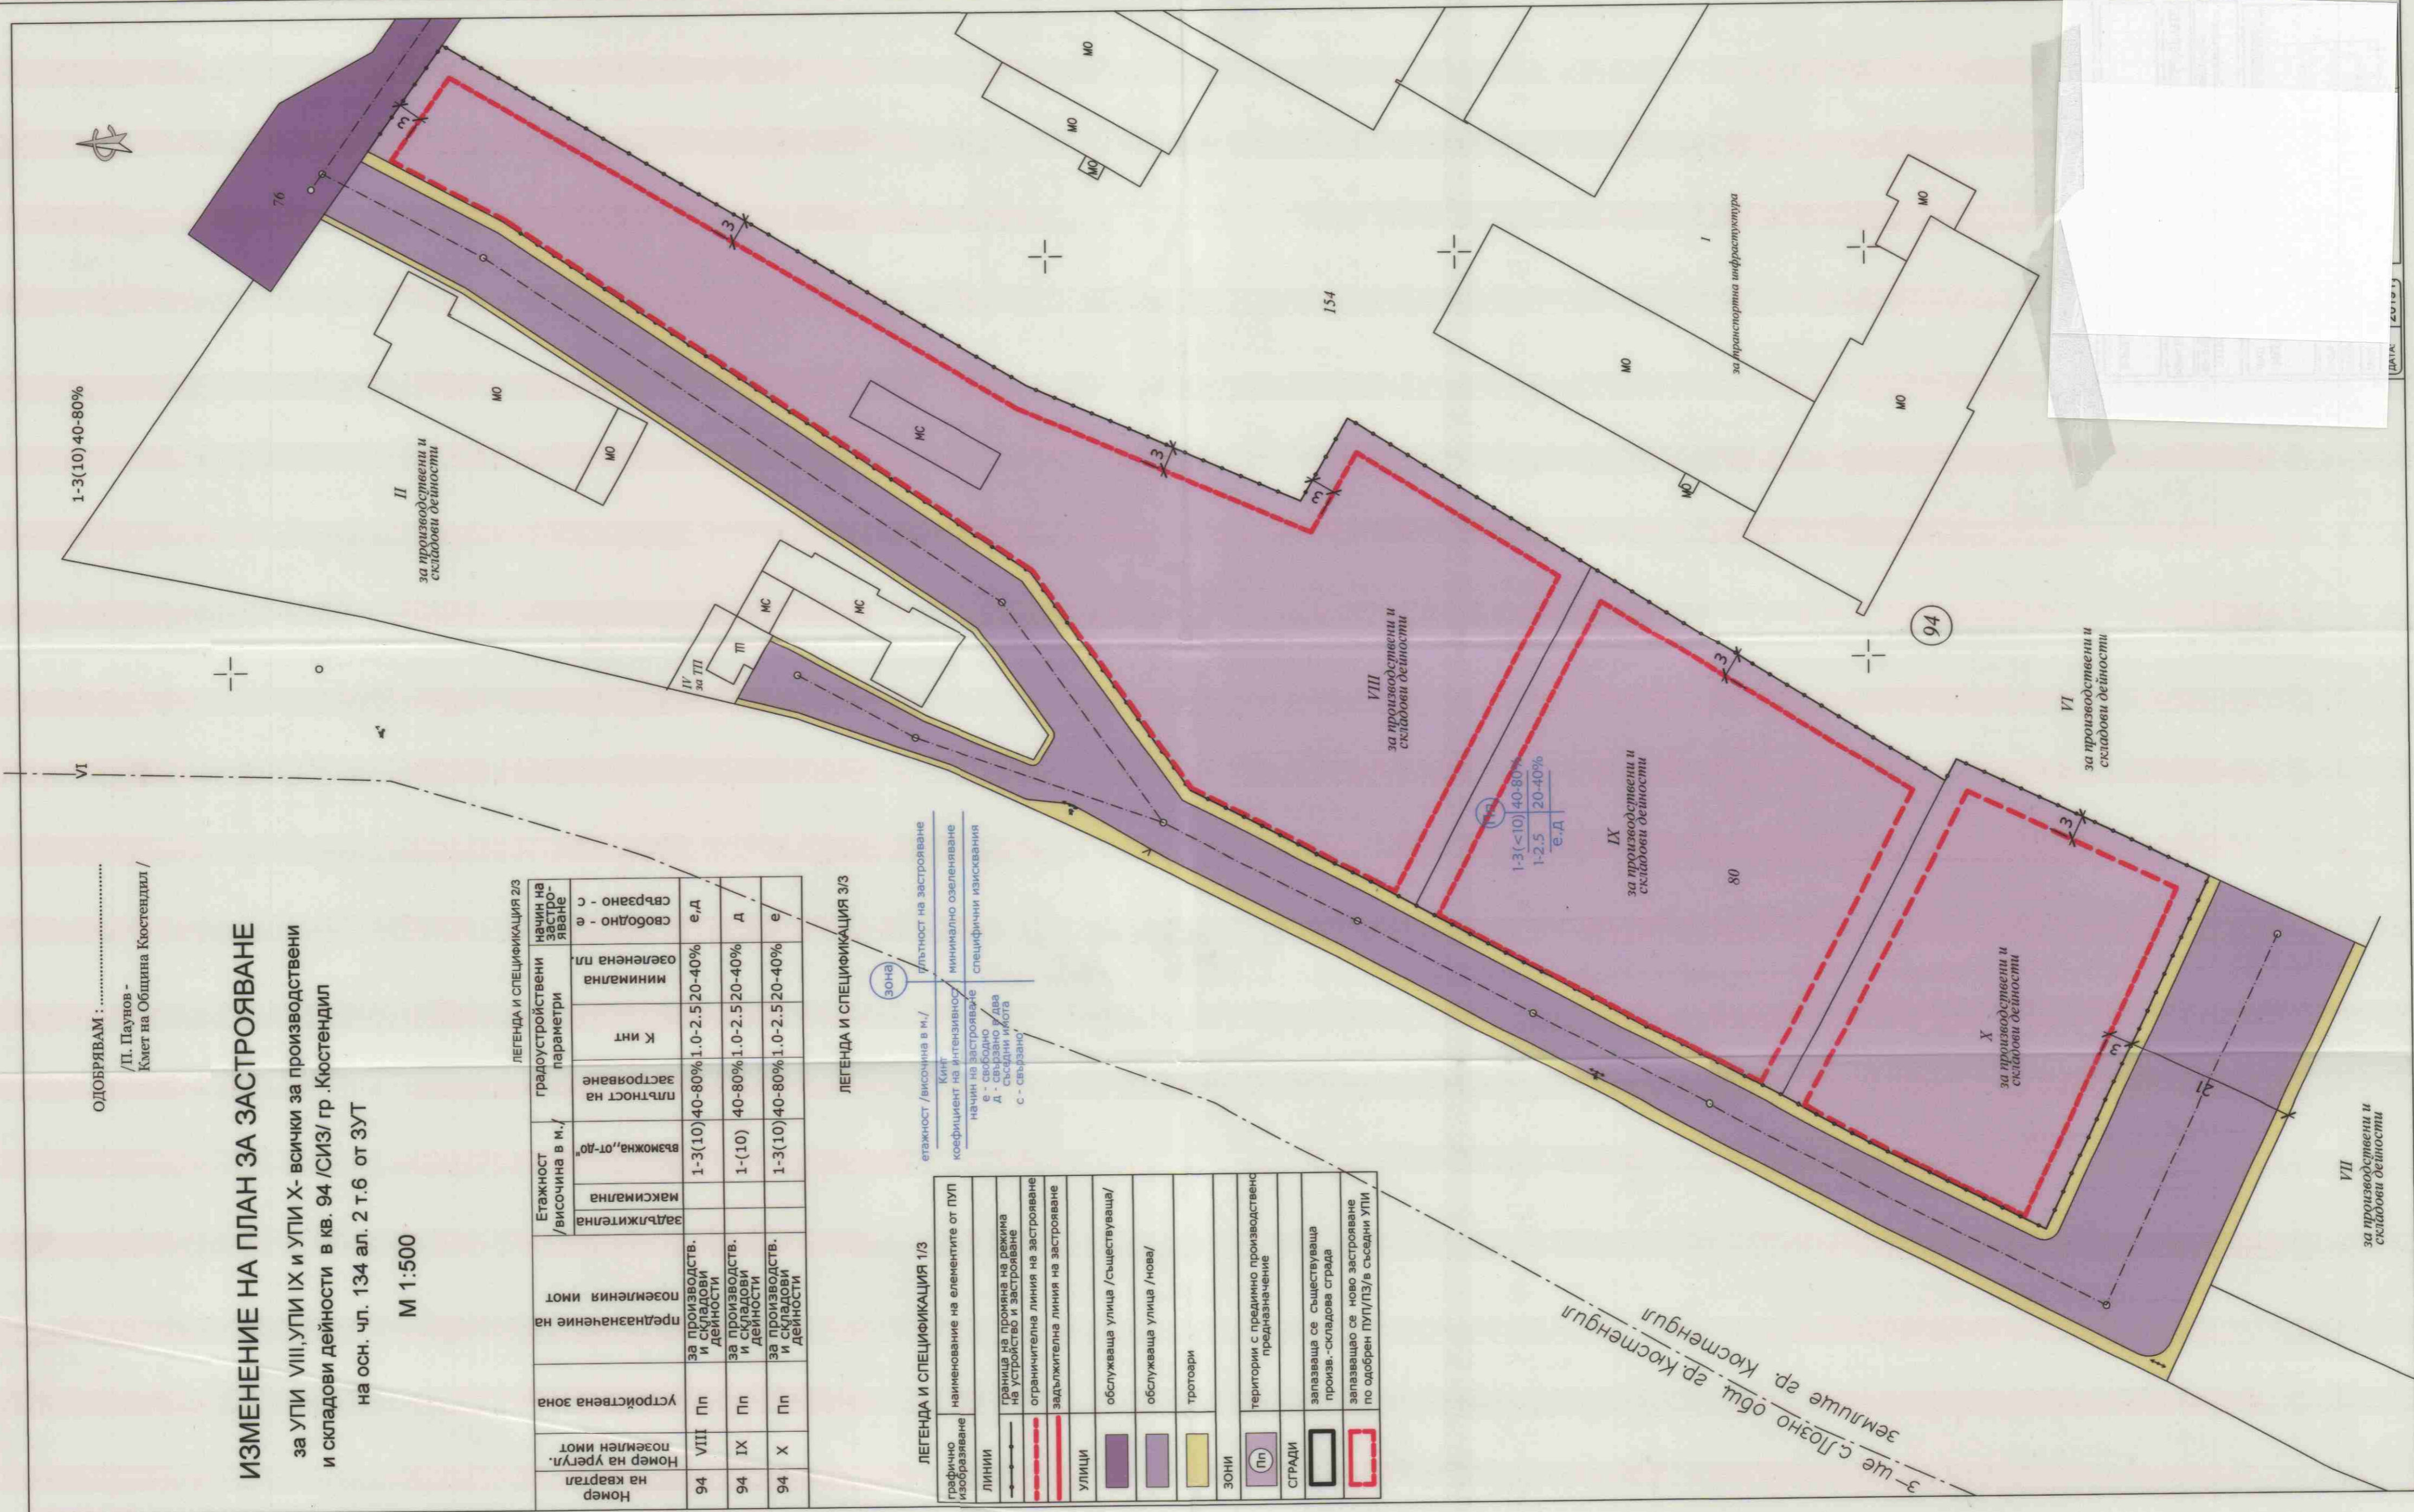

З-щс с.Лозно общ. гр.Кюстендил
землище гр. Кюстендил