



ПОДРОБЕН УСТРОЙСТВЕН ПЛАН - ПЛАН ЗА РЕГУЛАЦИЯ НА КВ."РУМЕНА ВОЙВОДА", ГР. КЮСТЕНДИЛ, ОБЩИНА КЮСТЕНДИЛ

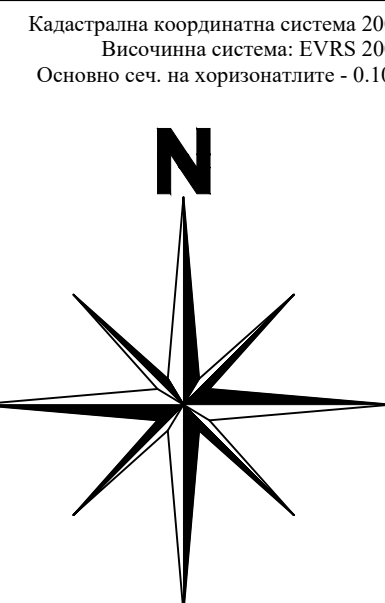


Картини на координати систем 2007
Използвана система: UTM 2007
Основа сет, на хоризонталите - 0.10м

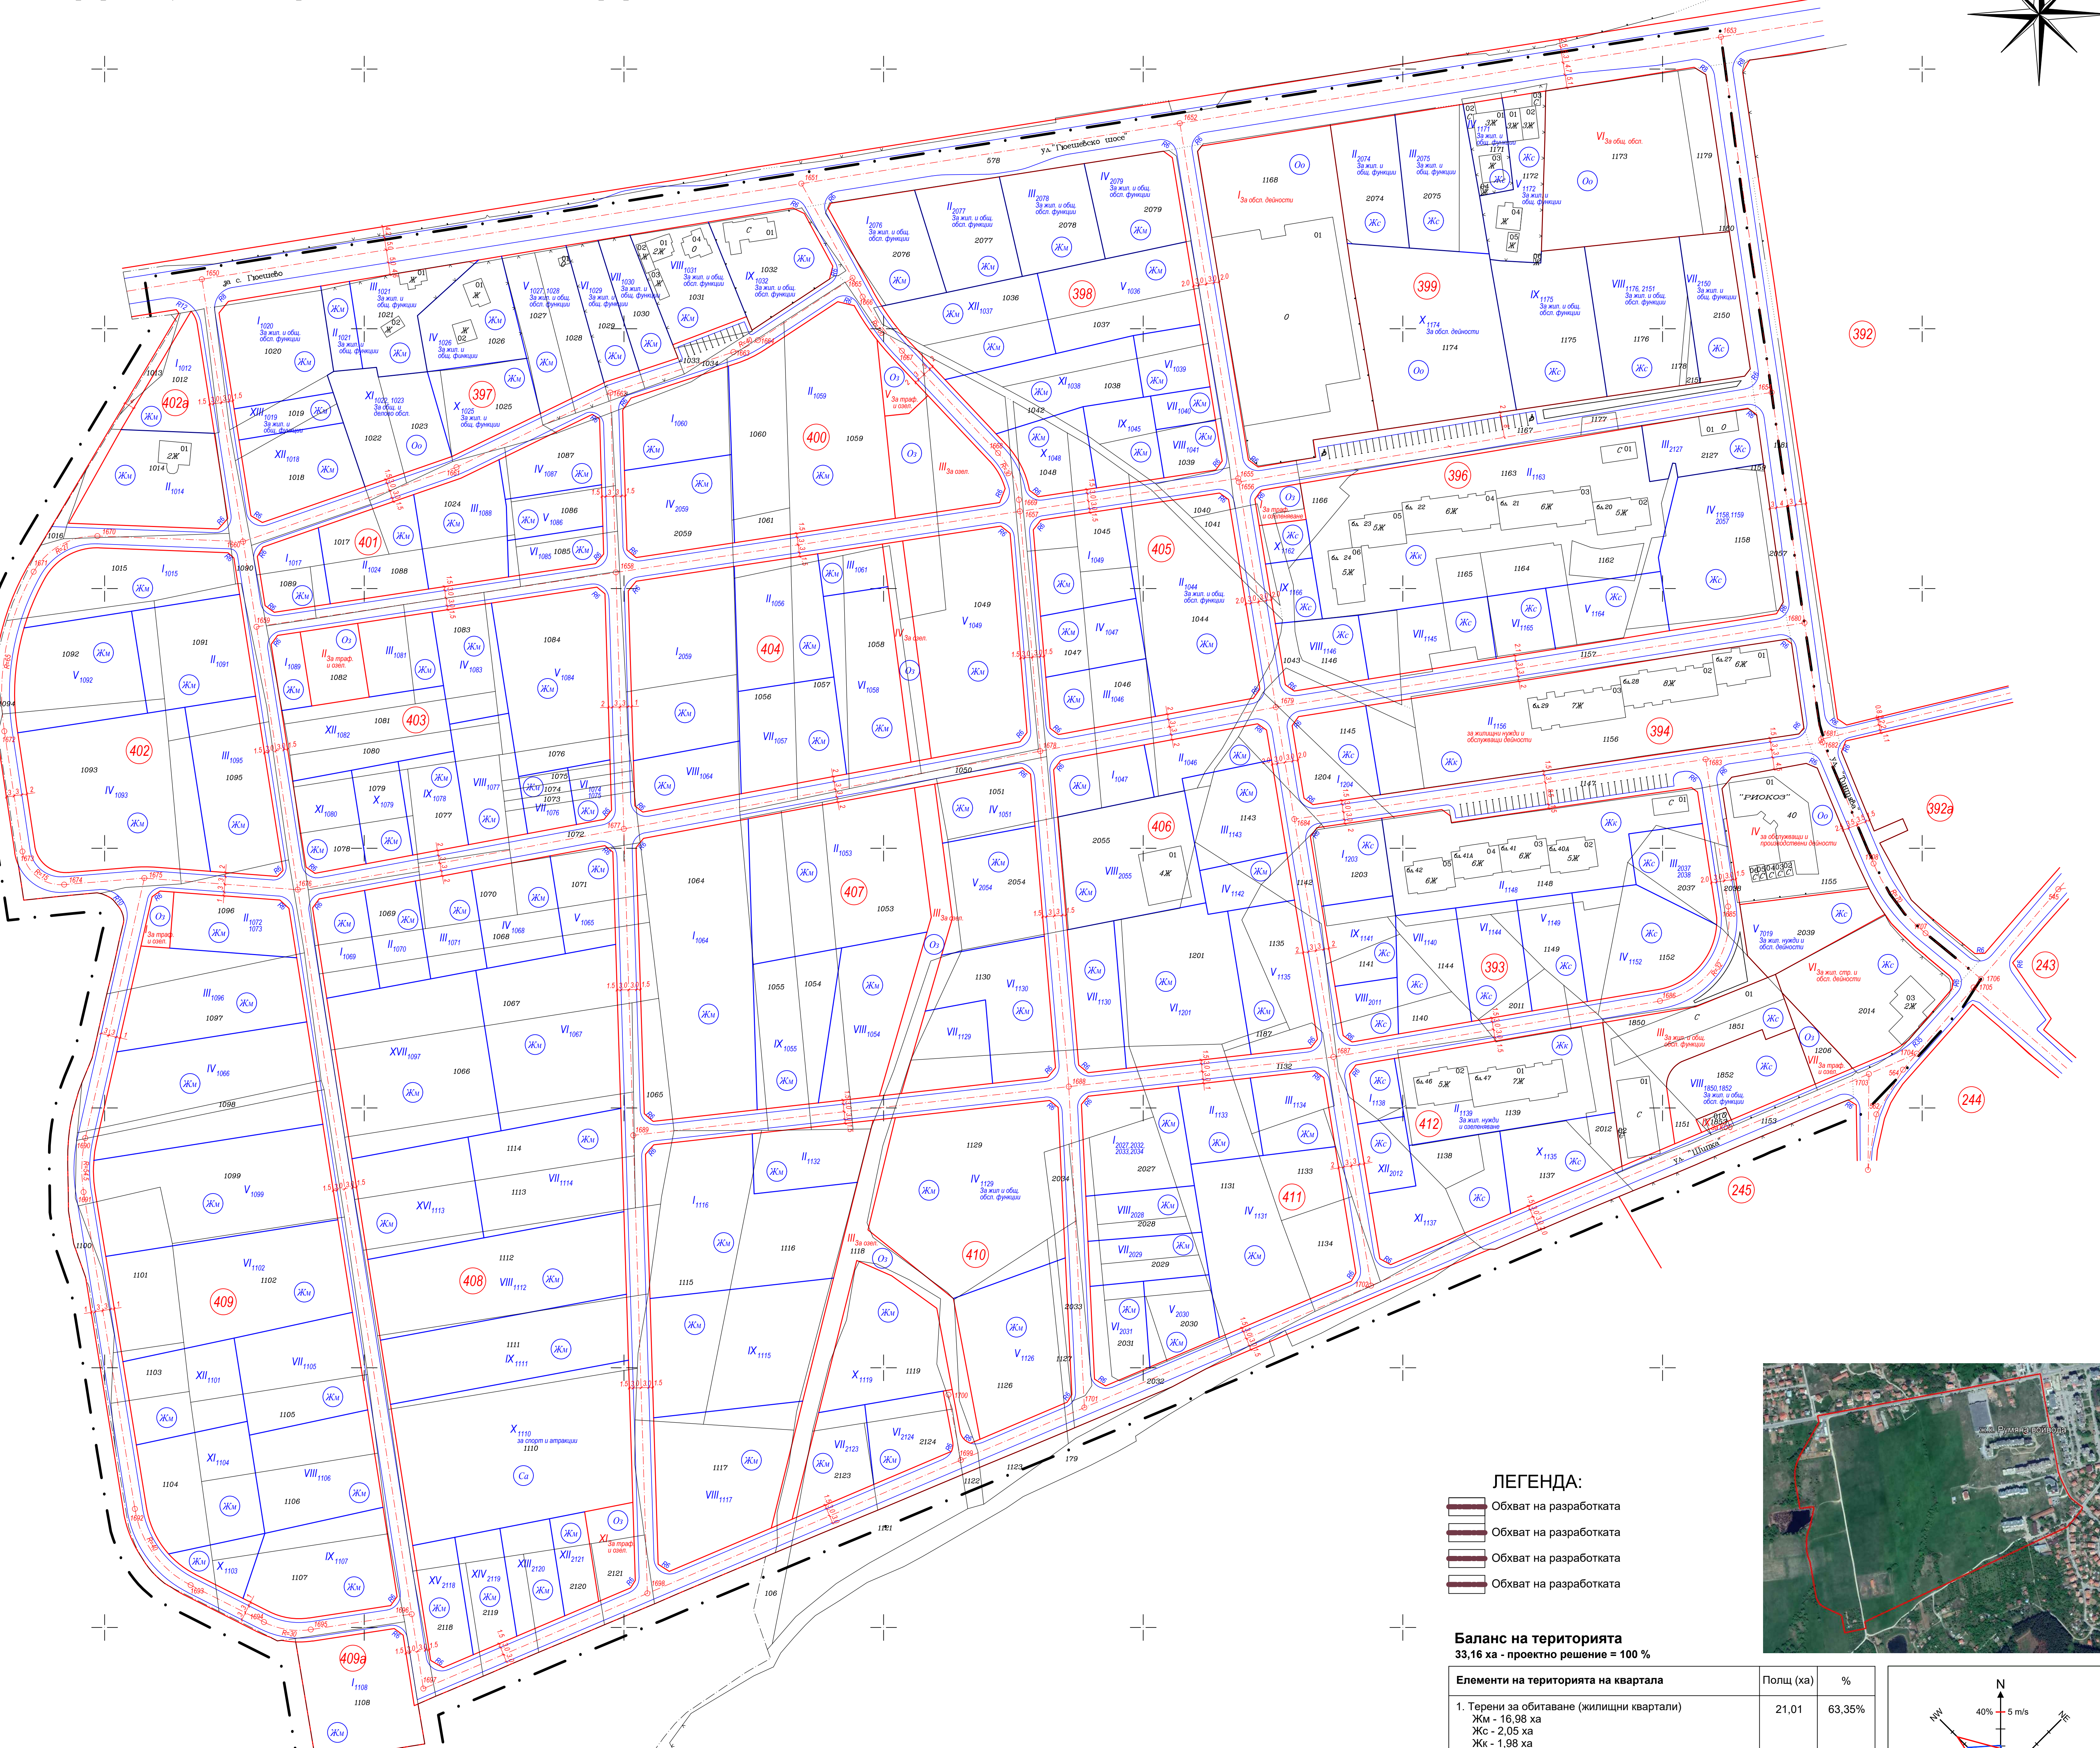

- ЛЕГЕНДА:
- Обхват на разработката
 - Обхват на разработката
 - Обхват на разработката
 - Обхват на разработката

Баланс на територията
33,16 ха - проектно решение = 100 %

Елементи на територията на квартала	Попц (ха)	%
1. Терени за обитаване (жилищни квартали) Жк - 16,98 ха Жк - 2,05 ха Жк - 1,98 ха	21,01	63,35%
2. Терени за обществено обслужване или със смесени функции - жил., общ., общ. и/или производствени	5,66	17,04%
3. Зелени площи за широко обществено ползване, включително и трафопост	0,75	2,26%
4. Терени за улици, паркинги, пешеходни алеи площи	5,75	17,35%
5. Терени на инженерна инфраструктура	5,66	
ОБЩО:	5,75	100%

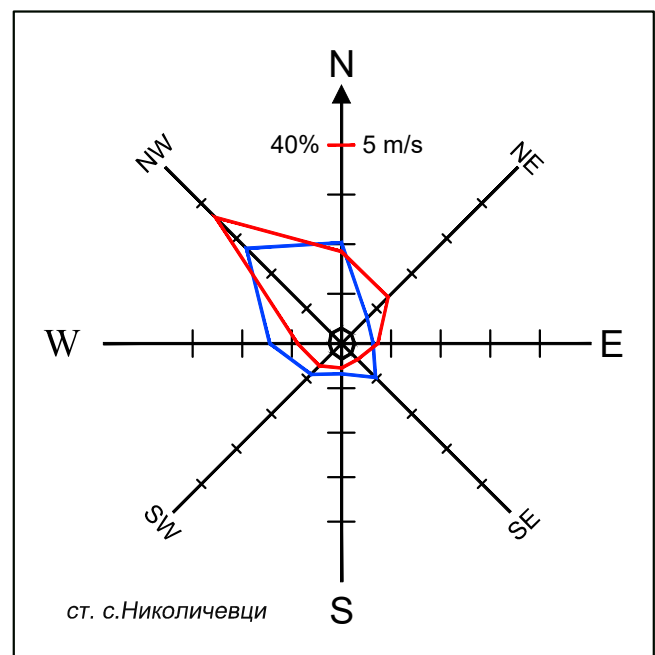

РЕГИСТЪР НА МОТОРИ НА ПУТИ В "РУМЕНА ВОЙВОДА"																	
Статус на мотом през въздуха в регулация				Статус на мотом през въздуха в регулация				Статус на мотом през въздуха в регулация				Статус на мотом през въздуха в регулация					
Идентификатор на мотом	Площ км	Квартал	УПИ	Площ км	Квартал	УПИ	Площ км	Идентификатор на мотом	Площ км	Квартал	УПИ	Площ км	Идентификатор на мотом	Площ км	Квартал	УПИ	
4112.504.1012	1042	402а	I	871	16,4%	4112.504.1114	2696	408	VII	2254	16,4%	4112.504.1013	135	-	-	-	
4112.504.1013	135	-	-	-	-	4112.504.1115	3527	410	IX	2949	16,4%	4112.504.1014	2154	402а	II	1792	16,8%
4112.504.1014	2154	402а	II	1792	16,8%	4112.504.1116	4391	410	I	3670	16,4%	4112.504.1015	2091	402	I	1715	16,4%
4112.504.1015	2091	402	I	1715	16,4%	4112.504.1117	3225	410	VIII	2693	16,5%	4112.504.1016	100	-	-	-	-
4112.504.1016	100	-	-	-	-	4112.504.1118	2356	-	-	-	-	4112.504.1017	799	401	I	672	15,9%
4112.504.1017	799	401	I	672	15,9%	4112.504.1119	2271	410	X	1889	16,4%	4112.504.1018	1499	397	XII	1274	25,0%
4112.504.1018	1499	397	XII	1274	25,0%	4112.504.1120	2676	410	V	2237	16,4%	4112.504.1019	500	397	XIII	481	3,7%
4112.504.1019	500	397	XIII	481	3,7%	4112.504.1121	228	-	-	-	-	4112.504.1020	1675	397	I	1632	2,6%
4112.504.1020	1675	397	I	1632	2,6%	4112.504.1122	6405	407	VII	919	16,4%	4112.504.1021	1490	397	III	1136	0,0%
4112.504.1021	1490	397	III	1136	0,0%	4112.504.1123	406	406	VIII	1015	-	4112.504.1022	841	397	XI	1455	13,0%
4112.504.1022	841	397	XI	1455	13,0%	4112.504.1124	3245	407	VI	1698	16,4%	4112.504.1023	832	397	II	1272	15,6%
4112.504.1023	832	397	II	1272	15,6%	4112.504.1125	4025	411	IV	3332	17,2%	4112.504.1024	1506	401	II	1056	10,9%
4112.504.1024	1506	401	II	1056	10,9%	4112.504.1126	1024	411	II	848	17,2%	4112.504.1025	1180	397	X	1056	10,9%
4112.504.1025	1180	397	X	1056	10,9%	4112.504.1127	1010	411	III	836	17,2%	4112.504.1026	1261	397	IV	1249	1,0%
4112.504.1026	1261	397	IV	1249	1,0%	4112.504.1128	3183	412	X	1189	16,3%	4112.504.1027	819	397	V	1518	7,2%
4112.504.1027	819	397	V	1518	7,2%	4112.504.1129	2090	412	XI	1749	16,3%	4112.504.1028	817	397	VI	717	12,1%
4112.504.1028	817	397	VI	717	12,1%	4112.504.1130	483	412	I	404	16,4%	4112.504.1029	816	397	VII	725	12,7%
4112.504.1029	816	397	VII	725	12,7%	4112.504.1131	2606	412	II	2782	-	4112.504.1030	831	397	VIII	1277	7,3%
4112.504.1030	831	397	VIII	1277	7,3%	4112.504.1132	393	393	VIII	1160	16,4%	4112.504.1031	1378	397	IX	1357	3,4%
4112.504.1031	1378	397	IX	1357	3,4%	4112.504.1133	981	393	IX	820	16,4%	4112.504.1032	1404	397	X	1817	16,3%
4112.504.1032	1404	397	X	1817	16,3%	4112.504.1134	5363	394	II	5929	-	4112.504.1033	162	-	-	-	-
4112.504.1033	162	-	-	-	-	4112.504.1135	2148	412	IV	2156	0,0%	4112.504.1034	522	-	-	-	-
4112.504.1034	522	-	-	-	-	4112.504.1136	5363	394	II	5929	-	4112.504.1035	1034	398	V	1518	7,2%
4112.504.1035	1034	398	V	1518	7,2%	4112.504.1137	1719	396	IV	2432	16,4%	4112.504.1036	2172	398	V	1817	16,3%
4112.504.1036	2172	398	V	1817	16,3%	4112.504.1138	2730	396	IV	2432	16,4%	4112.504.1037	2056	398	XII	1719	16,4%
4112.504.1037	2056	398	XII	1719	16,4%	4112.504.1139	16	396	X	273	16,6%	4112.504.1038	1872	398	XI	1566	16,3%
4112.504.1038	1872	398	XI	1566	16,3%	4112.504.1140	7285	396	II	7447	-	4112.504.1039	748	398	VI	627	16,2%
4112.504.1039	748	398	VI	627	16,2%	4112.504.1141	1252	396	V	1046	16,4%	4112.504.1040	362	398	VII	304	16,1%
4112.504.1040	362	398	VII	304	16,1%	4112.504.1142	255	396	VI	548	16,4%	4112.504.1041	517	398	VIII	452	16,4%
4112.504.1041	517	398	VIII	452	16,4%	4112.504.1143	4234	393	II	3463	-	4112.504.1042	931	-	-	-	-
4112.504.1042	931	-	-	-	-	4112.504.1144	277	399	IV	1793	16,4%	4112.504.1043	2331	-	-	-	-
4112.504.1043	2331	-	-	-	-	4112.504.1145	277	399	IV	1793	16,4%	4112.504.1044	398	398	IX	836	16,4%
4112.504.1044	398	398	IX	836	16,4%	4112.504.1146	777	399	V	1119	3,6%	4112.504.1045	999	405	III	900	16,4%
4112.504.1045	999	405	III	900	16,4%	4112.504.1147	393	399	V	1119	3,6%	4112.504.1046	1907	405	III	900	16,4%
4112.504.1046	1907	405	III	900	16,4%	4112.504.1148	393	399	V	1119	3,6%	4112.504.1047	1988	405	III	900	16,4%
4112.504.1047	1988	405	III	900	16,4%	4112.504.1149	393	399	V	1119	3,6%	4112.504.1048	998	398	X	836	16,3%
4112.504.1048	998	398	X	836	16,3%	4112.504.1150	393	399	V	1119	3,6%	4112.504.1049	5494	405	I	1286	16,4%
4112.504.1049	5494	405	I	1286	16,4%	4112.504.1151	393	399	V	1119	3,6%	4112.504.1050	764	-	-	-	-
4112.504.1050	764	-	-	-	-	4112.504.1152	393	399	V	1119	3,6%	4112.504.1051	1003	408	V	839	16,4%
4112.504.1051	1003	408	V	839	16,4%	4112.504.1153	393	399	V	1119	3,6%	4112.504.1052	1003	408	V	839	16,4%
4112.504.1052	1003	408	V	839	16,4%	4112.504.1154	393	399	V	1119	3,6%	4112.504.1053	4496	407	II	3759	16,4%
4112.504.1053	4496	407	II	3759	16,4%	4112.504.1155	393	399	V	1119	3,6%	4112.504.1054	1999	407	VIII	1671	16,4%
4112.504.1054	1999	407	VIII	1671	16,4%	4112.504.1156	393	399	V	1119	3,6%	4112.504.1055	1979	407	IX	1684	16,4%
4112.504.1055	1979	407	IX	1684	16,4%	4112.504.1157	393	399	V	1119	3,6%	4112.504.1056	1995	404	II	1668	16,4%
4112.504.1056	1995	404	II	1668	16,4%	4112.504.1158	393	399	V	1119	3,6%	4112.504.1057	1801	404	VII	1507	16,3%
4112.504.1057	1801	404	VII	1507	16,3%	4112.504.1159	393	399	V	1119	3,6%	4112.504.1058	2065	404	VI	1726	16,4%
4112.504.1058	2065	404	VI	1726	16,4%	4112.504.1160	393	399	V	1119	3,6%	4112.504.1059	944	408	I	790	16,4%
4112.504.1059	944	408	I	790	16,4%	4112.504.1161	393	399	V	1119	3,6%	4112.504.1060	1497	400	I	1251	16,4%
4112.504.1060	1497	400	I	1251	16,4%	4112.504.1162	393	399	V	1119	3,6%	4112.504.1061	500	404	III	418	16,4%
4112.504.1061	500	404	III	418	16,4%	4112.504.1163	393	399	V	1119	3,6%	4112.504.1062	1001	409	II	1003	16,4%
4112.504.1062	1001	409	II	1003	16,4%	4112.504.1164	393	399	V	1119	3,6%	4112.504.1063	1001	409	II	1003	16,4%
4112.504.1063	1001	409	II	1003	16,4%	4112.504.1165	393	399	V	1119	3,6%	4112.504.1064	6729	407	I	4793	16,4%
4112.504.1064	6729	407	I	4793	16,4%	4112.504.1166	393	399	V	1119	3,6%	4112.504.1065	1004	408	V	839	16,4%
4112.504.1065	1004	408	V	839	16,4%	4112.504.1167	393	399	V	1119	3,6%	4112.504.1066	3981	409	V	3266	16,3%
4112.504.1066	3981	409	V	3266	16,3%	4112.504.1168	393	399	V	1119	3,6%	4112.504.1067	3798	408	VI	3176	16,4%
4112.504.1067	3798	408	VI	3176	16,4%	4112.504.1169	393	399	V	1119	3,6%	4112.504.1068	1400	408	IV	1170	16,4%
4112.504.1068	1400	408	IV	1170	16,4%	4112.504.1170	393	399	V	1119	3,6%	4112.504.1069	944	408	I	790	16,4%
4112.504.1069	944	408	I	790	16,4%	4112.504.1171	393	399	V	1119	3,6%	4112.504.1070	908	408	II	799	16,4%
4112.504.1070	908	408	II	799	16,4%	4112.504.1172	393	399	V	1119	3,6%	4112.504.1071	1004	408	III	840	16,4%
4112.504.1071	1004	408	III	840	16,4%	4112.504.1173	393	399	V	1119	3,6%	4112.504.1072	1001	409	II	1003	16,4%
4112.504.1072	1001	409	II	1003	16,4%	4112.504.1174	393	399	V	1119	3,6%	4112.504.1073	1001	409	II	1003	16,4%
4112.504.1073	1001	409	II	1003	16,4%	4112.504.1175	393	399	V	1119	3,6%	4112.504.1074	202	407	VI	333	16,5%
4112.504.1074	202	407	VI	333	16,5%	4112.504.1176	393	399	V	1119	3,6%	4112.504.1075	506	403	VII	424	16,3%
4112.504.1075	506	403	VII	424	16,3%	4112.504.1177	393	399	V	1119	3,6%	4112.504.1076	1259	403	VIII	1086	16,4%
4112.504.1076	1259	403	VIII	1086	16,4%	4112.504.1178	393	399	V	1119	3,6%	4112.504.1077	1259	403	VIII	1086	16,4%
4112.504.1077	1259	403	VIII	1086	16,4%	4112.504.1179	393	399	V	1119	3,6%	4112.504.1078	1259	403	VIII	1086	16,4%
4112.504.1078	1259	403	VIII	1086	16,4%	4112.504.1180	393	399	V	1119	3,6%	4112.504.1079	797	401	X	666	16,4%
4112.504.1079	797	401	X	666	16,4%	4112.504.1181	393	399	V	1119	3,6%	4112.504.1080	998	403	XI	834	16,4%
4112.504.1080	998	403	XI	834	16,4%	4112.504.1182	393	399	V	1119	3,6%	4112.504.1081	998	403	XI	834	16,4%
4112.504.1081	998	403	XI	834	16,4%	4112.504.1183	393	399	V	1119	3,						