ПОДРОБЕН УСТРОЙСТВЕН ПЛАН

ПЛАН ЗА РЕГУЛАЦИЯ И ЗАСТРОЯВАНЕ НА м." ГЪРЛЯНСКИ ЧЕРЕШАРНИК"

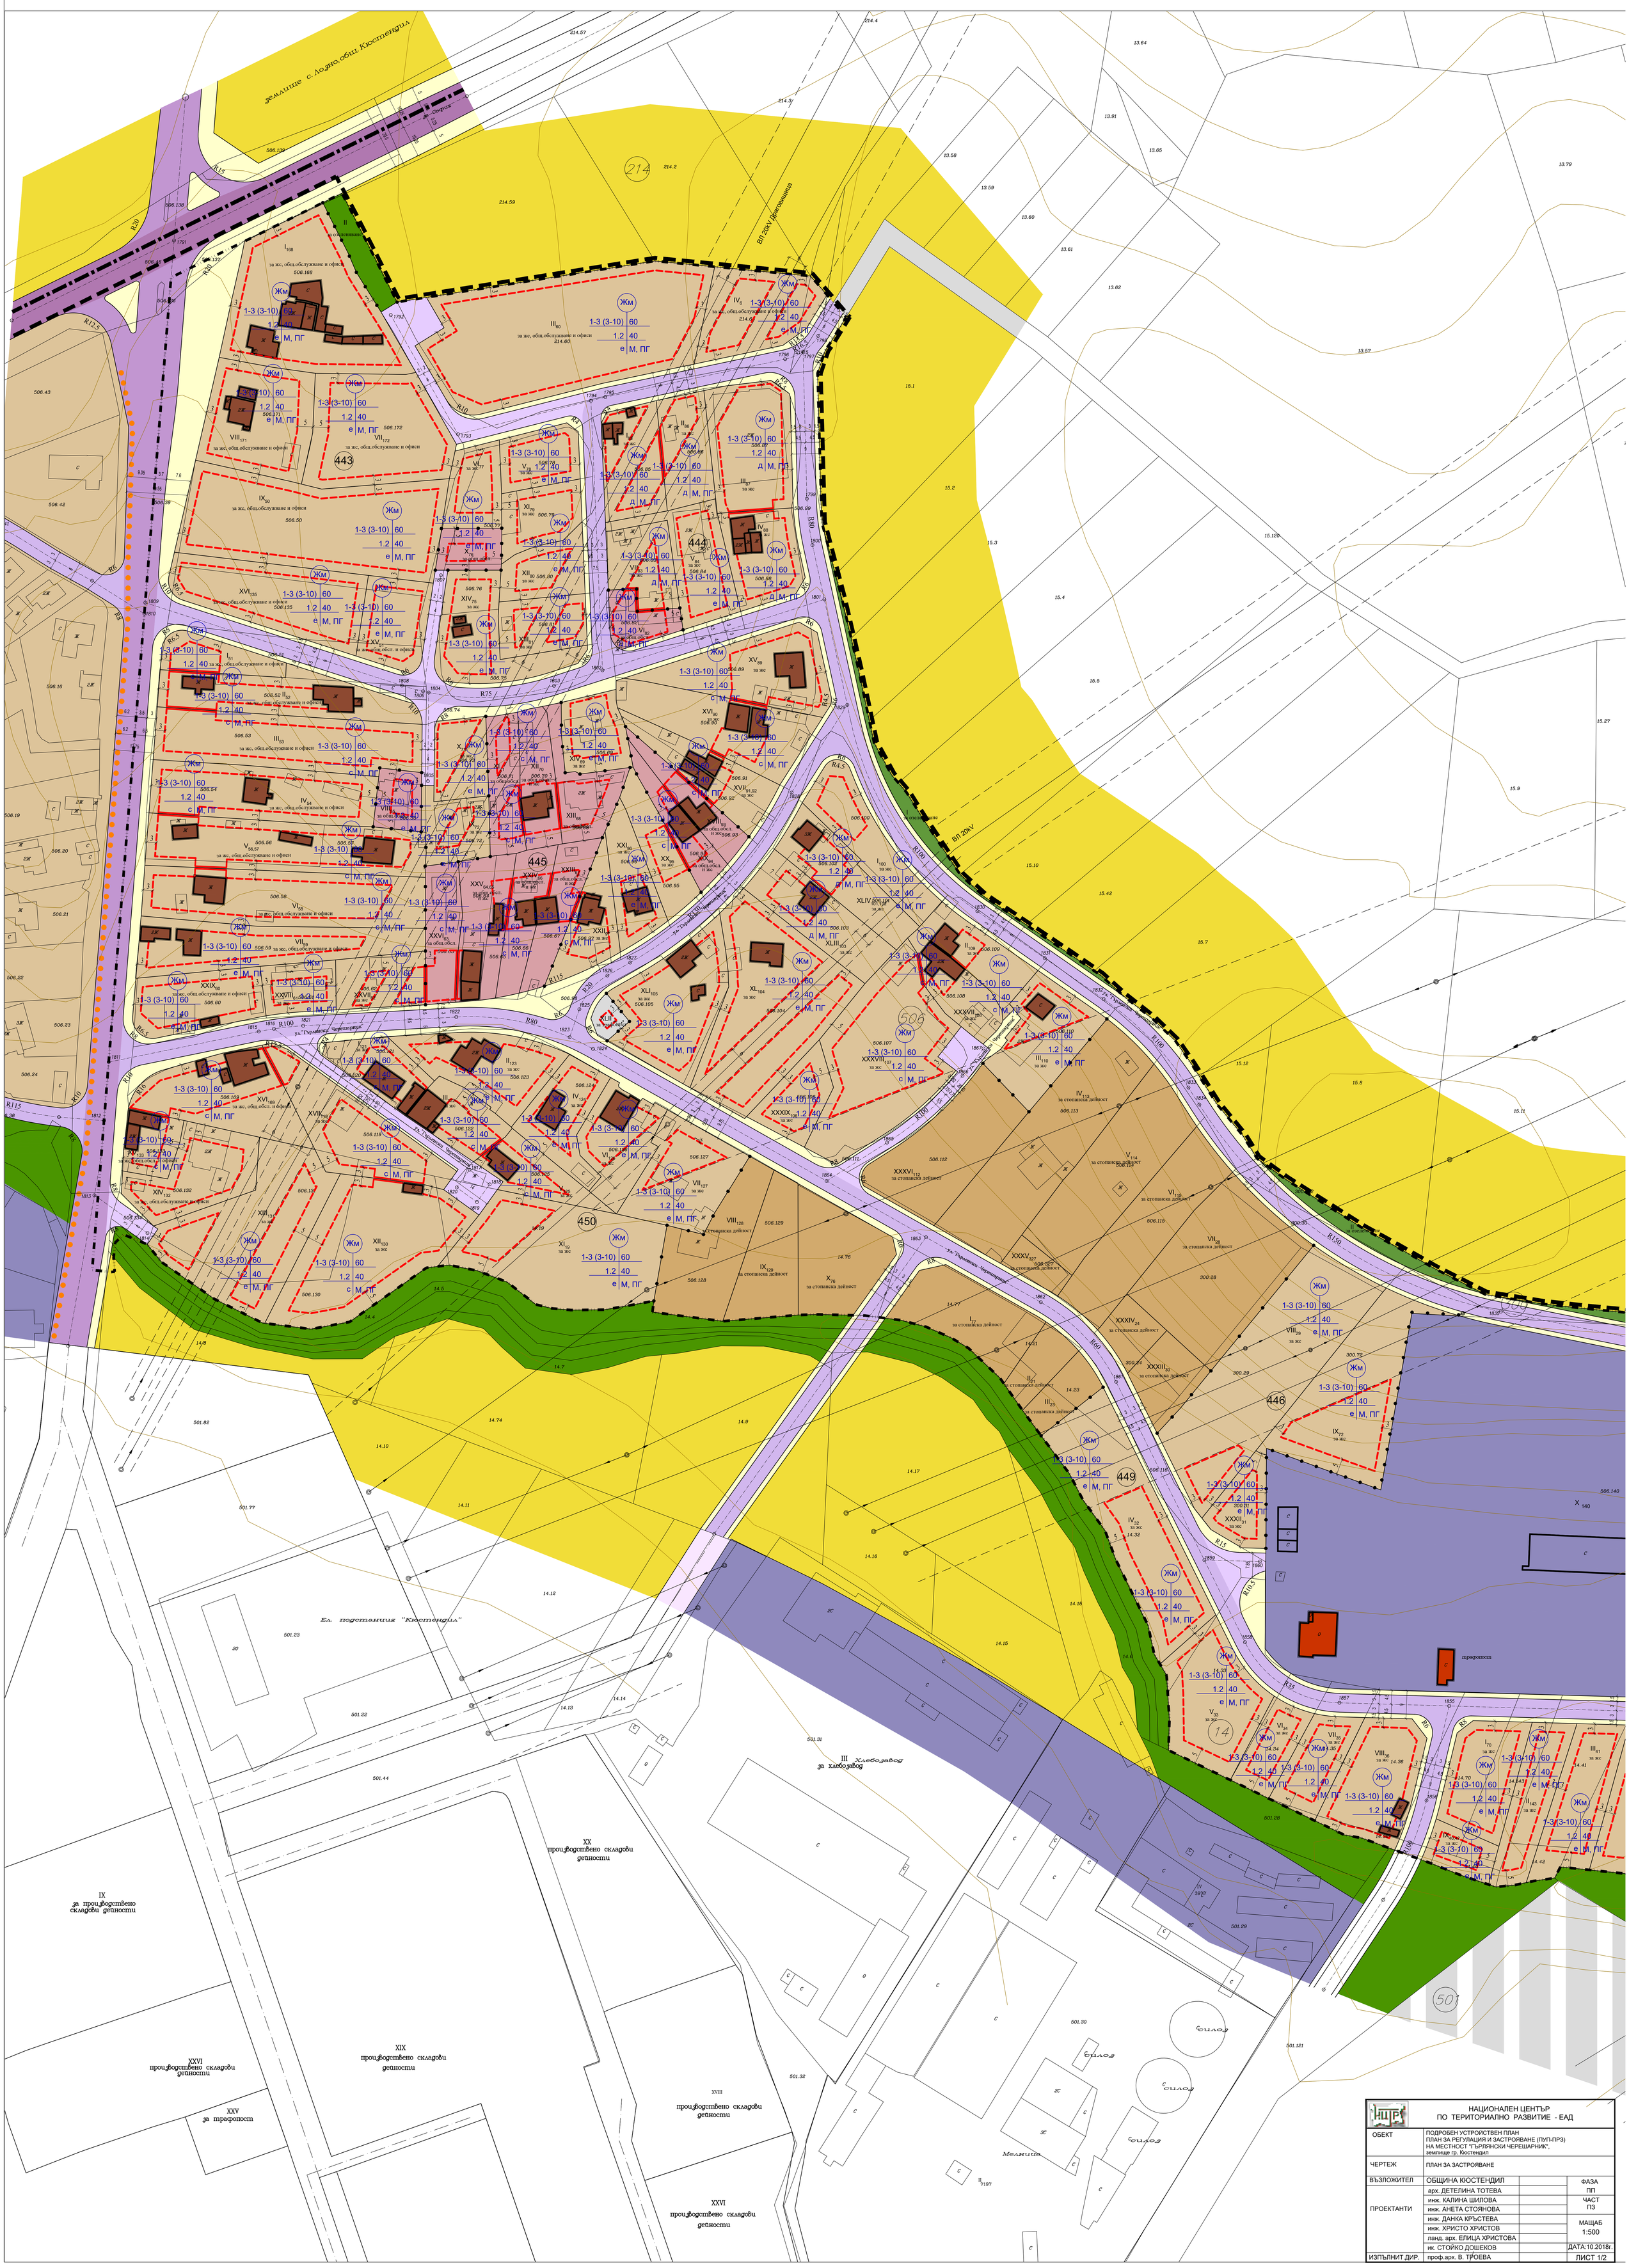

НЦРТ	НАЦИОНАЛЕН ЦЕНТЪР ПО ТЕРИТОРИАЛНО РАЗВИТИЕ - ЕАД		
ОБЕКТ	ПОДРОБЕН УСТРОЙСТВЕН ПЛАН ПЛАН ЗА РЕГУЛАЦИЯ И ЗАСТРОЯВАНЕ (ПУП-ПРЗ) НА МЕСТНОСТ "ГЪРЛЯНСКИ ЧЕРЕШАРНИК", землище гр. Кюстендил		
ЧЕРТЕЖ	ПЛАН ЗА ЗАСТРОЯВАНЕ		
ВЪЗЛОЖИТЕЛ	ОБЩИНА КЮСТЕНДИЛ		ФАЗА
ПРОЕКТАНТИ	арх. ДЕТЕЛИНА ТОТЕВА		ПП
	инж. КАЛИНА ШИЛОВА		ЧАСТ
	инж. АНЕТА СТОЯНОВА		ПЗ
	инж. ДАНКА КРЪСТЕВА		МАЩАБ
	инж. ХРИСТО ХРИСТОВ		1:500
	ланд. арх. ЕЛИЦА ХРИСТОВА		
	ик. СТОЙКО ДОШЕКОВ		ДАТА:10.2018г.
ИЗПЪЛНИТ.ДИР.	проф.арх. В. ТРОЕВА		ЛИСТ 1/2