

СХЕМА ЗА ПОСТАВЯНЕ №43/28.07.2023 г.


За разполагане на търговски щандове, съгласно чл. 6, ал. 1 т. 2, за продажба на стоки, свързани с честване на празници на основание чл. 6, ал. 2 т. 5 и чл. 6, ал. 3, т. 1, буква "й" от Наредбата за реда и условията за поставяне на преместваеми обекти, рекламни, информационни и монументално-декоративни елементи на градското обзавеждане и за рекламна дейност на територията на Община Кюстендил, във връзка с честването на "Празник на плодородието" в гр. Кюстендил на 23 и 24.09.2023 г.

В съответствие с чл. 10, ал. 5 от Наредбата по чл. 56, ал. 2 от Закона за устройство на територията (ЗУТ), преместваемите обекти да отговарят на следните изисквания:


1. **Вид** - Преместваем обект - търговски щандове за извършване на търговска дейност съгласно чл. 6, ал. 2 т. 5 от Наредбата по чл. 56, ал. 2 от ЗУТ.
2. **Размери** - 3.00/3.00 м с площ 9.00 кв. м.
3. **Предназначение** - Осъществяване на търговска дейност за продажба на стоки, свързани с честване на празници, съгласно чл. 6, ал. 3 т. 1, буква "й" от Наредбата по чл. 56, ал. 2 от ЗУТ.
4. **Местоположение** - от двете страни на ул. "Демокрация" от пресечката ѝ с ул. "Любен Каравелов" до градината при "Обреден дом", гр. Кюстендил.
5. **Срок** - от 2 (два) дни от 23 и 24.09.2023 г. включително.

На основание чл. 6, ал. 1, т. 2, чл. 10, ал. 2, ал. 6 от Наредбата по чл. 56, ал. 2 от ЗУТ:
Одобрявам - Схема №43 от 28.09.2023 г.

АРХ. СТОЯНА ЧАВДАРОВА
 Главен архитект на Община Кюстендил

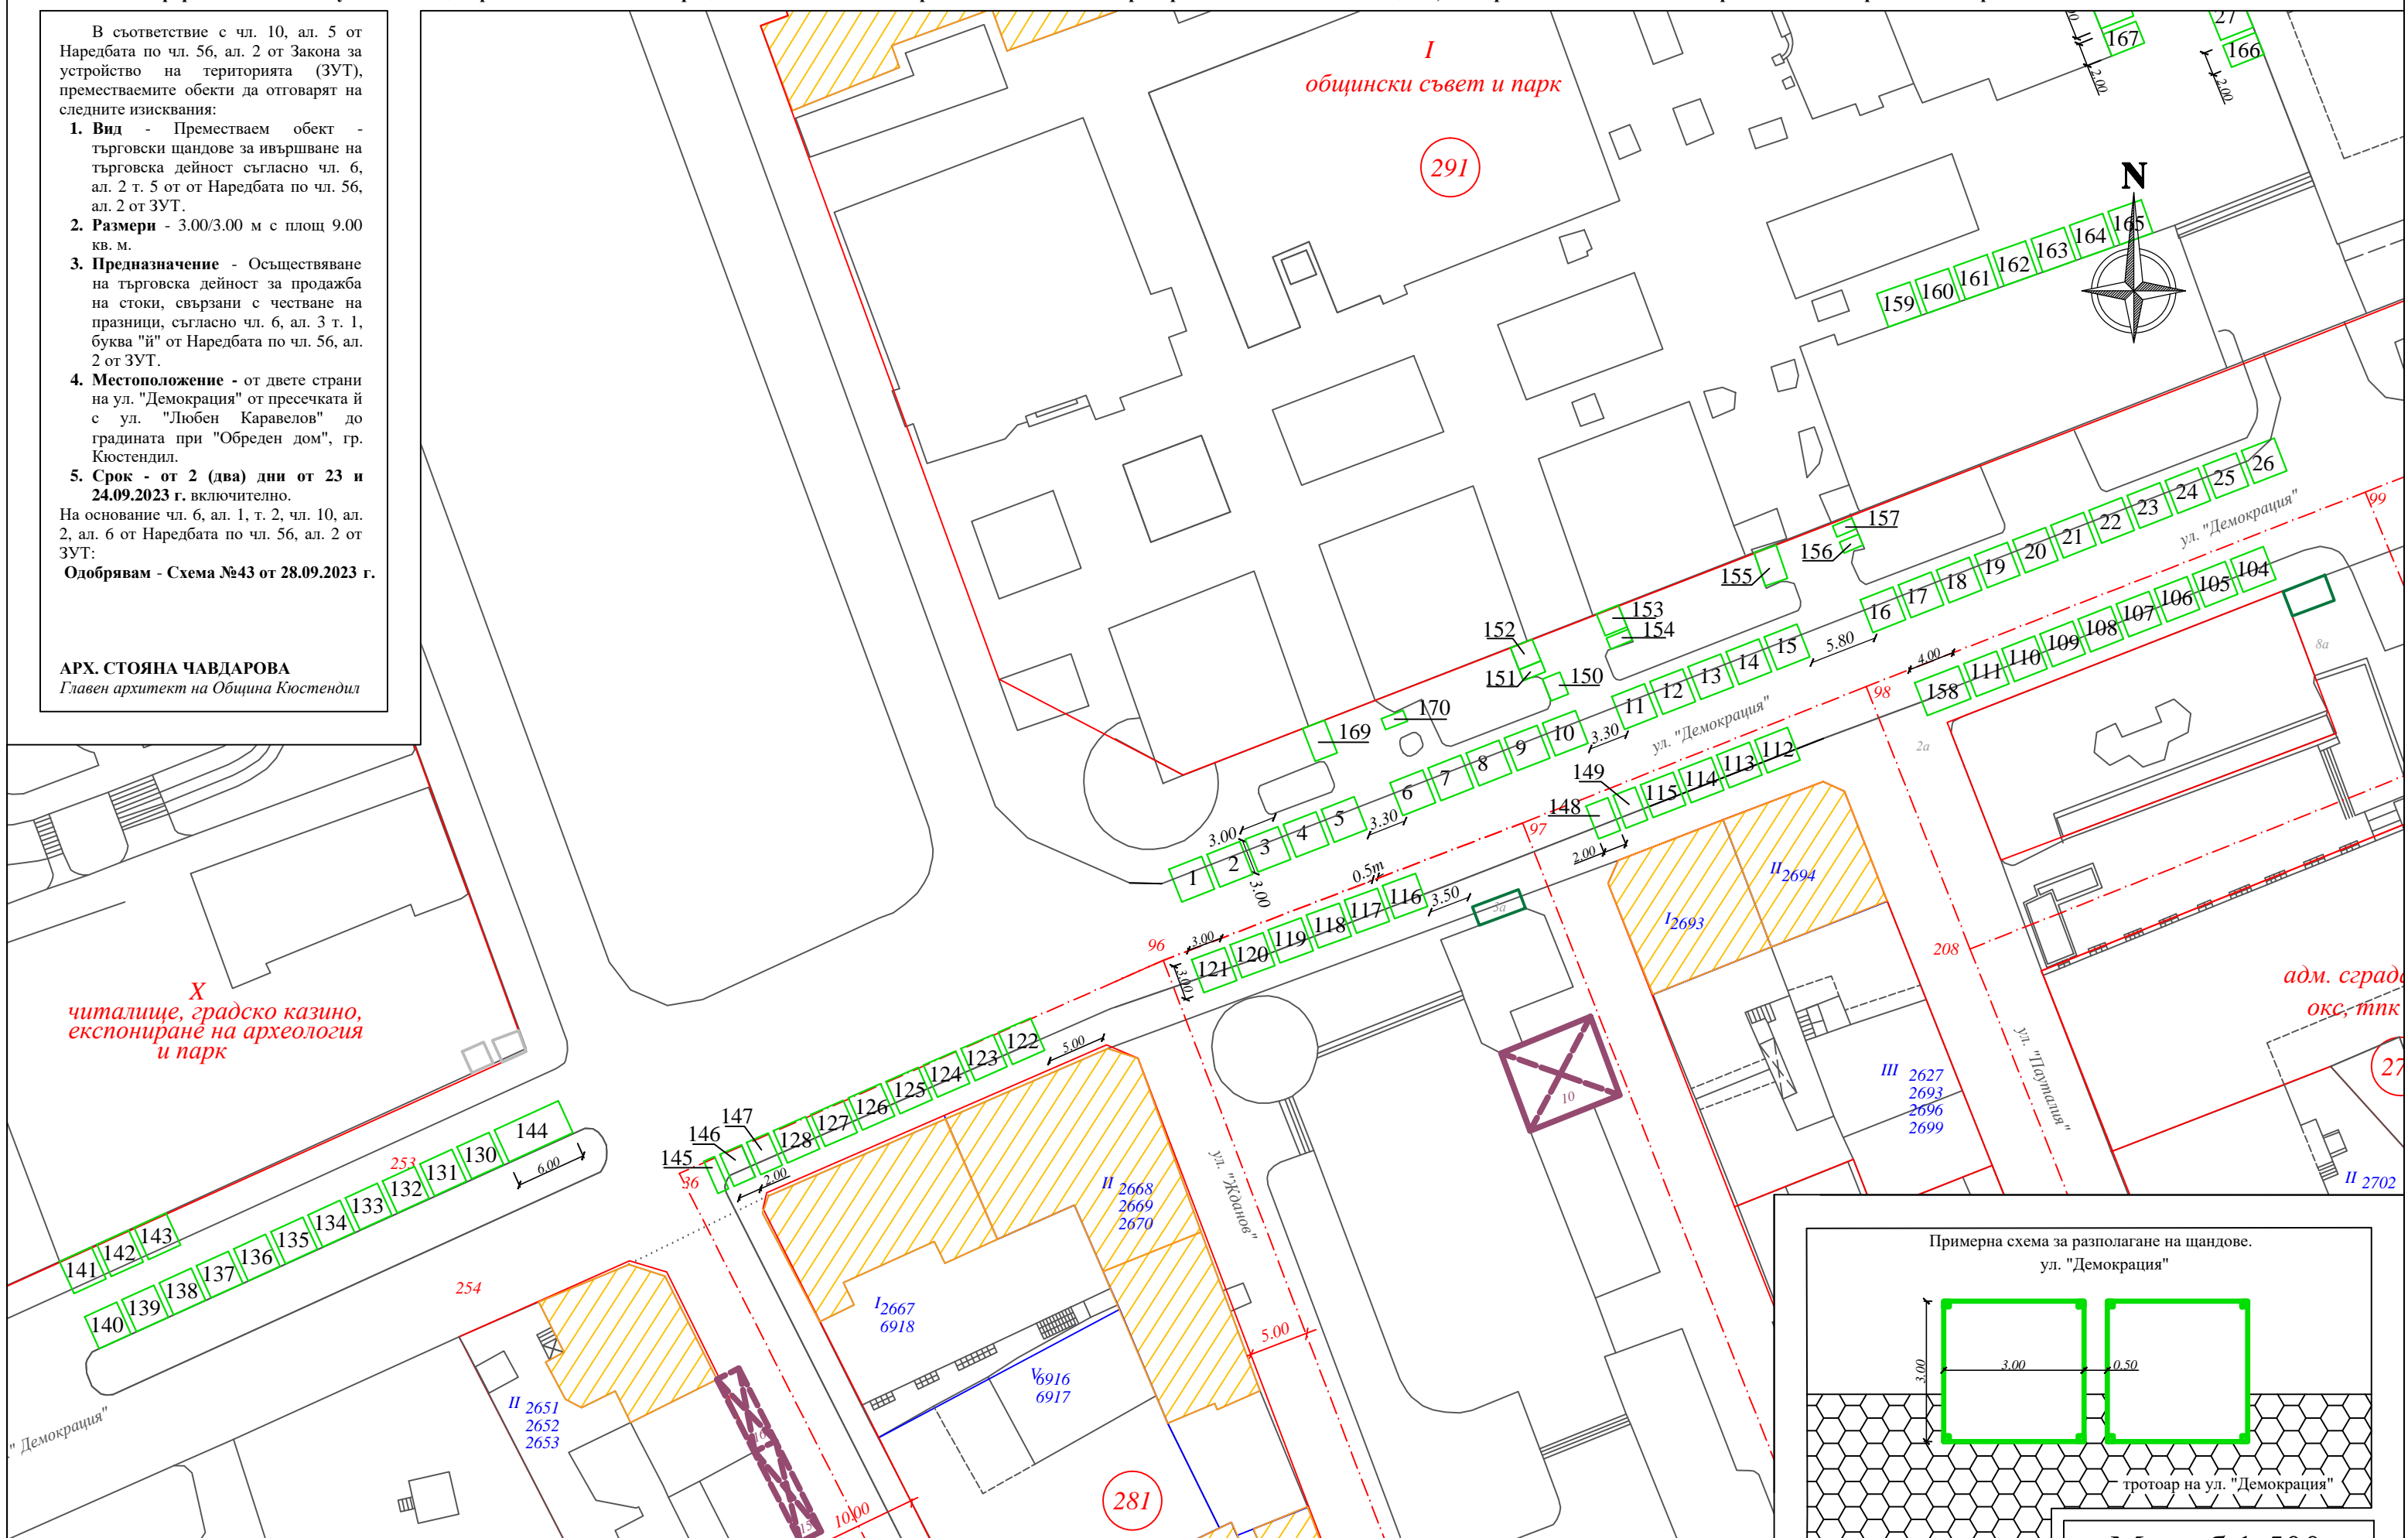

X
 читалище, градско казино,
 експониране на археология
 и парк

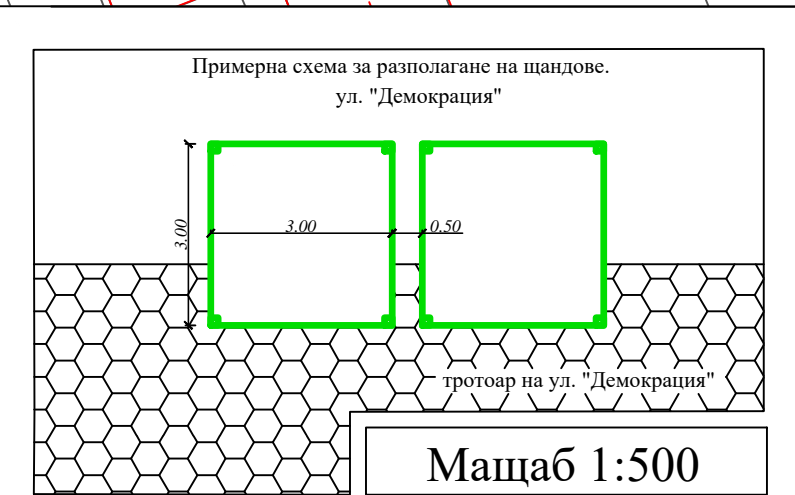

42 43 Преместваеми обекти - щандове за търговия на стоки, свързани с честване на празници