


ОКОНЧАТЕЛЕН ПРОЕКТ М 1:500

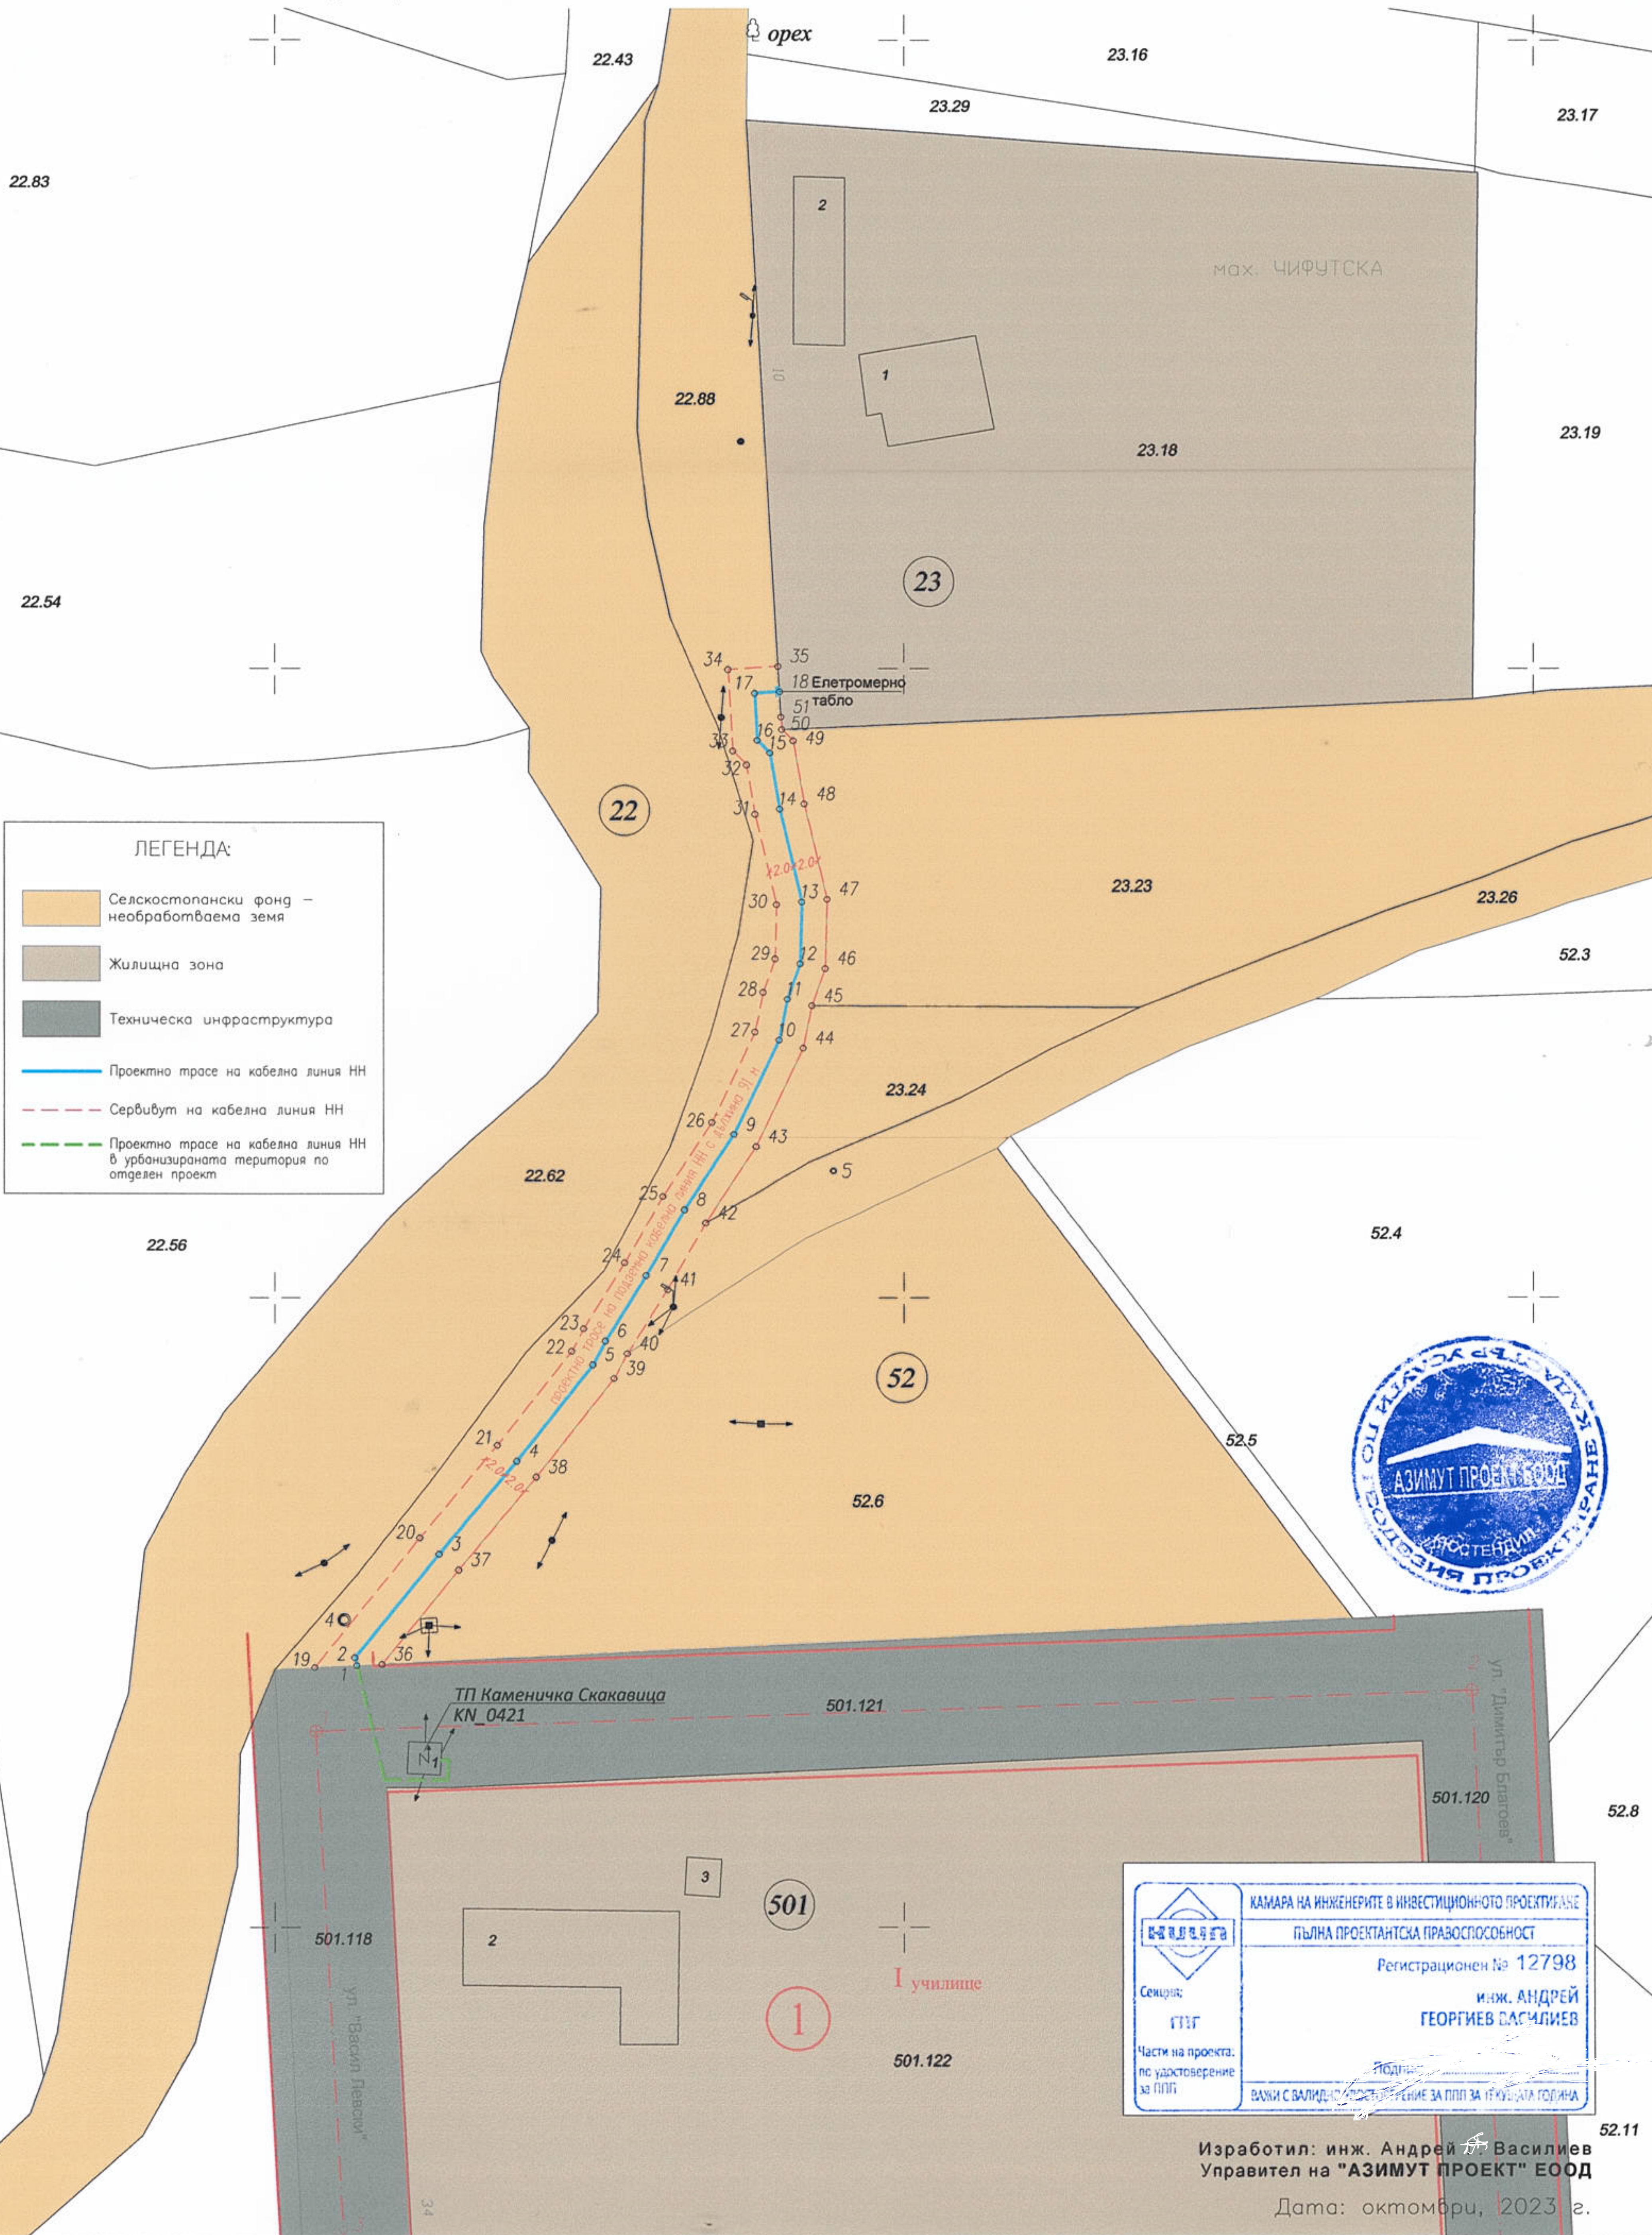

на ПУП-ПП /парцеларен план/ за определяне на трасе на подземна кабелна линия НН за присъединяване към електрическата електропреносна мрежа на обект на производител на електрическа енергия от ВЕИ към "Електроразпределителни мрежи Запад" ЕАД с обща инсталирана мощност до 190 kW с място на присъединяване към ТП Каменичка Скакавица KN_0421 с идентификатор ПИ 35835.501.121.1 в улица с о.м. 1 – о.м. 2, преминаващо през ПИ 35835.501.118 – представляващ улица с о.м. 1 – о.м. 3 като преминава през полски път извън урбанизираната територия с идентификатор 35835.22.88 до имота на възложителя – ПИ 35835.23.18, мах. "Чифутска" №10.
Изработва се на основание чл. 125 от ЗУТ във връзка с чл. 124, ал. 1 и ал. 3 от ЗУТ и чл. 126, ал. 6 от ЗУТ и Решение №1200 от 31.08.2023 г. на ОбС Кюстендил, Протокол № 49.



Изработил: инж. Андрей Василиев
Управител на "АЗИМУТ ПРОЕКТ" ЕООД
Дата: октомври, 2023 г.