


# О Б Щ И Н А К Ю С Т Е Н Д И Л

## СХЕМА ЗА ПОСТАВЯВАНЕ №19/16.05.2018Г.


За разполагане на маси за търговия, съгласно чл. 6, ал. 1 т. 2, за продажба на художествени и занаятчийски изделия на основание чл. 6, ал. 2 т. 5 и чл. 6, ал. 3, т. 3 и т. 10 от Наредбата за реда и условията за поставяне на преместваеми обекти, рекламни, информационни и монументално-декоративни елементи на градското обзавеждане и за рекламна дейност на територията на Община Кюстендил (Наредбата по чл. 56, ал. 2 от ЗУТ), във връзка с честването празника на черешата

23 - 24.06.2018Г.

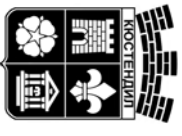

- В съответствие с чл. 10, ал. 5 от Наредбата по чл. 56, ал. 2 от ЗУТ (Закон за устройството на територията), преместваемите обекти да отговарят на следните изисквания:
- 1. Вид** - Преместваем обект - Маса за извършване на търговска дейност съгласно чл. 6, ал. 2 т. 5 от Наредбата по чл. 56, ал. 2 от ЗУТ
  - 2. Размери** - 2,00/1,00м с площ 2,00 кв. м. за маси и 2,00/1,00м с площ 2,00 кв. м. прилежаща площ към обекта находяща се на тротоара на ул. "Демокрация" за обслужване на масите, общо 4 кв. м.
  - 3. Функция** - Осъществяване на търговска дейност на художествени и занаятчийски изделия съгласно чл. 6, ал. 3 т. 3 и т. 10 от Наредбата по чл. 56, ал. 2 от ЗУТ
  - 4. Местоположение** - от пресечката и с ул. "Любен Каравелов" до пресечката и с ул. "Жанов" и в границата пред сградата на Община Кюстендил.
  - 5. Срок - от 3 (три) дни от 22.06.2018г. до 24.06.2018г.** включително.
- На основание чл. 56, ал. 2 от ЗУТ и чл. 6, ал. 1, т. 2 от Наредбата по чл. 56, ал. 2 от ЗУТ на територията на Община Кюстендил:
- Одобрявам - Схема №19 от 16.05.2018 г.**

**АРХ. СТОЯНА ЧАВЛАРОВА**  
Главен архитект на Община Кюстендил

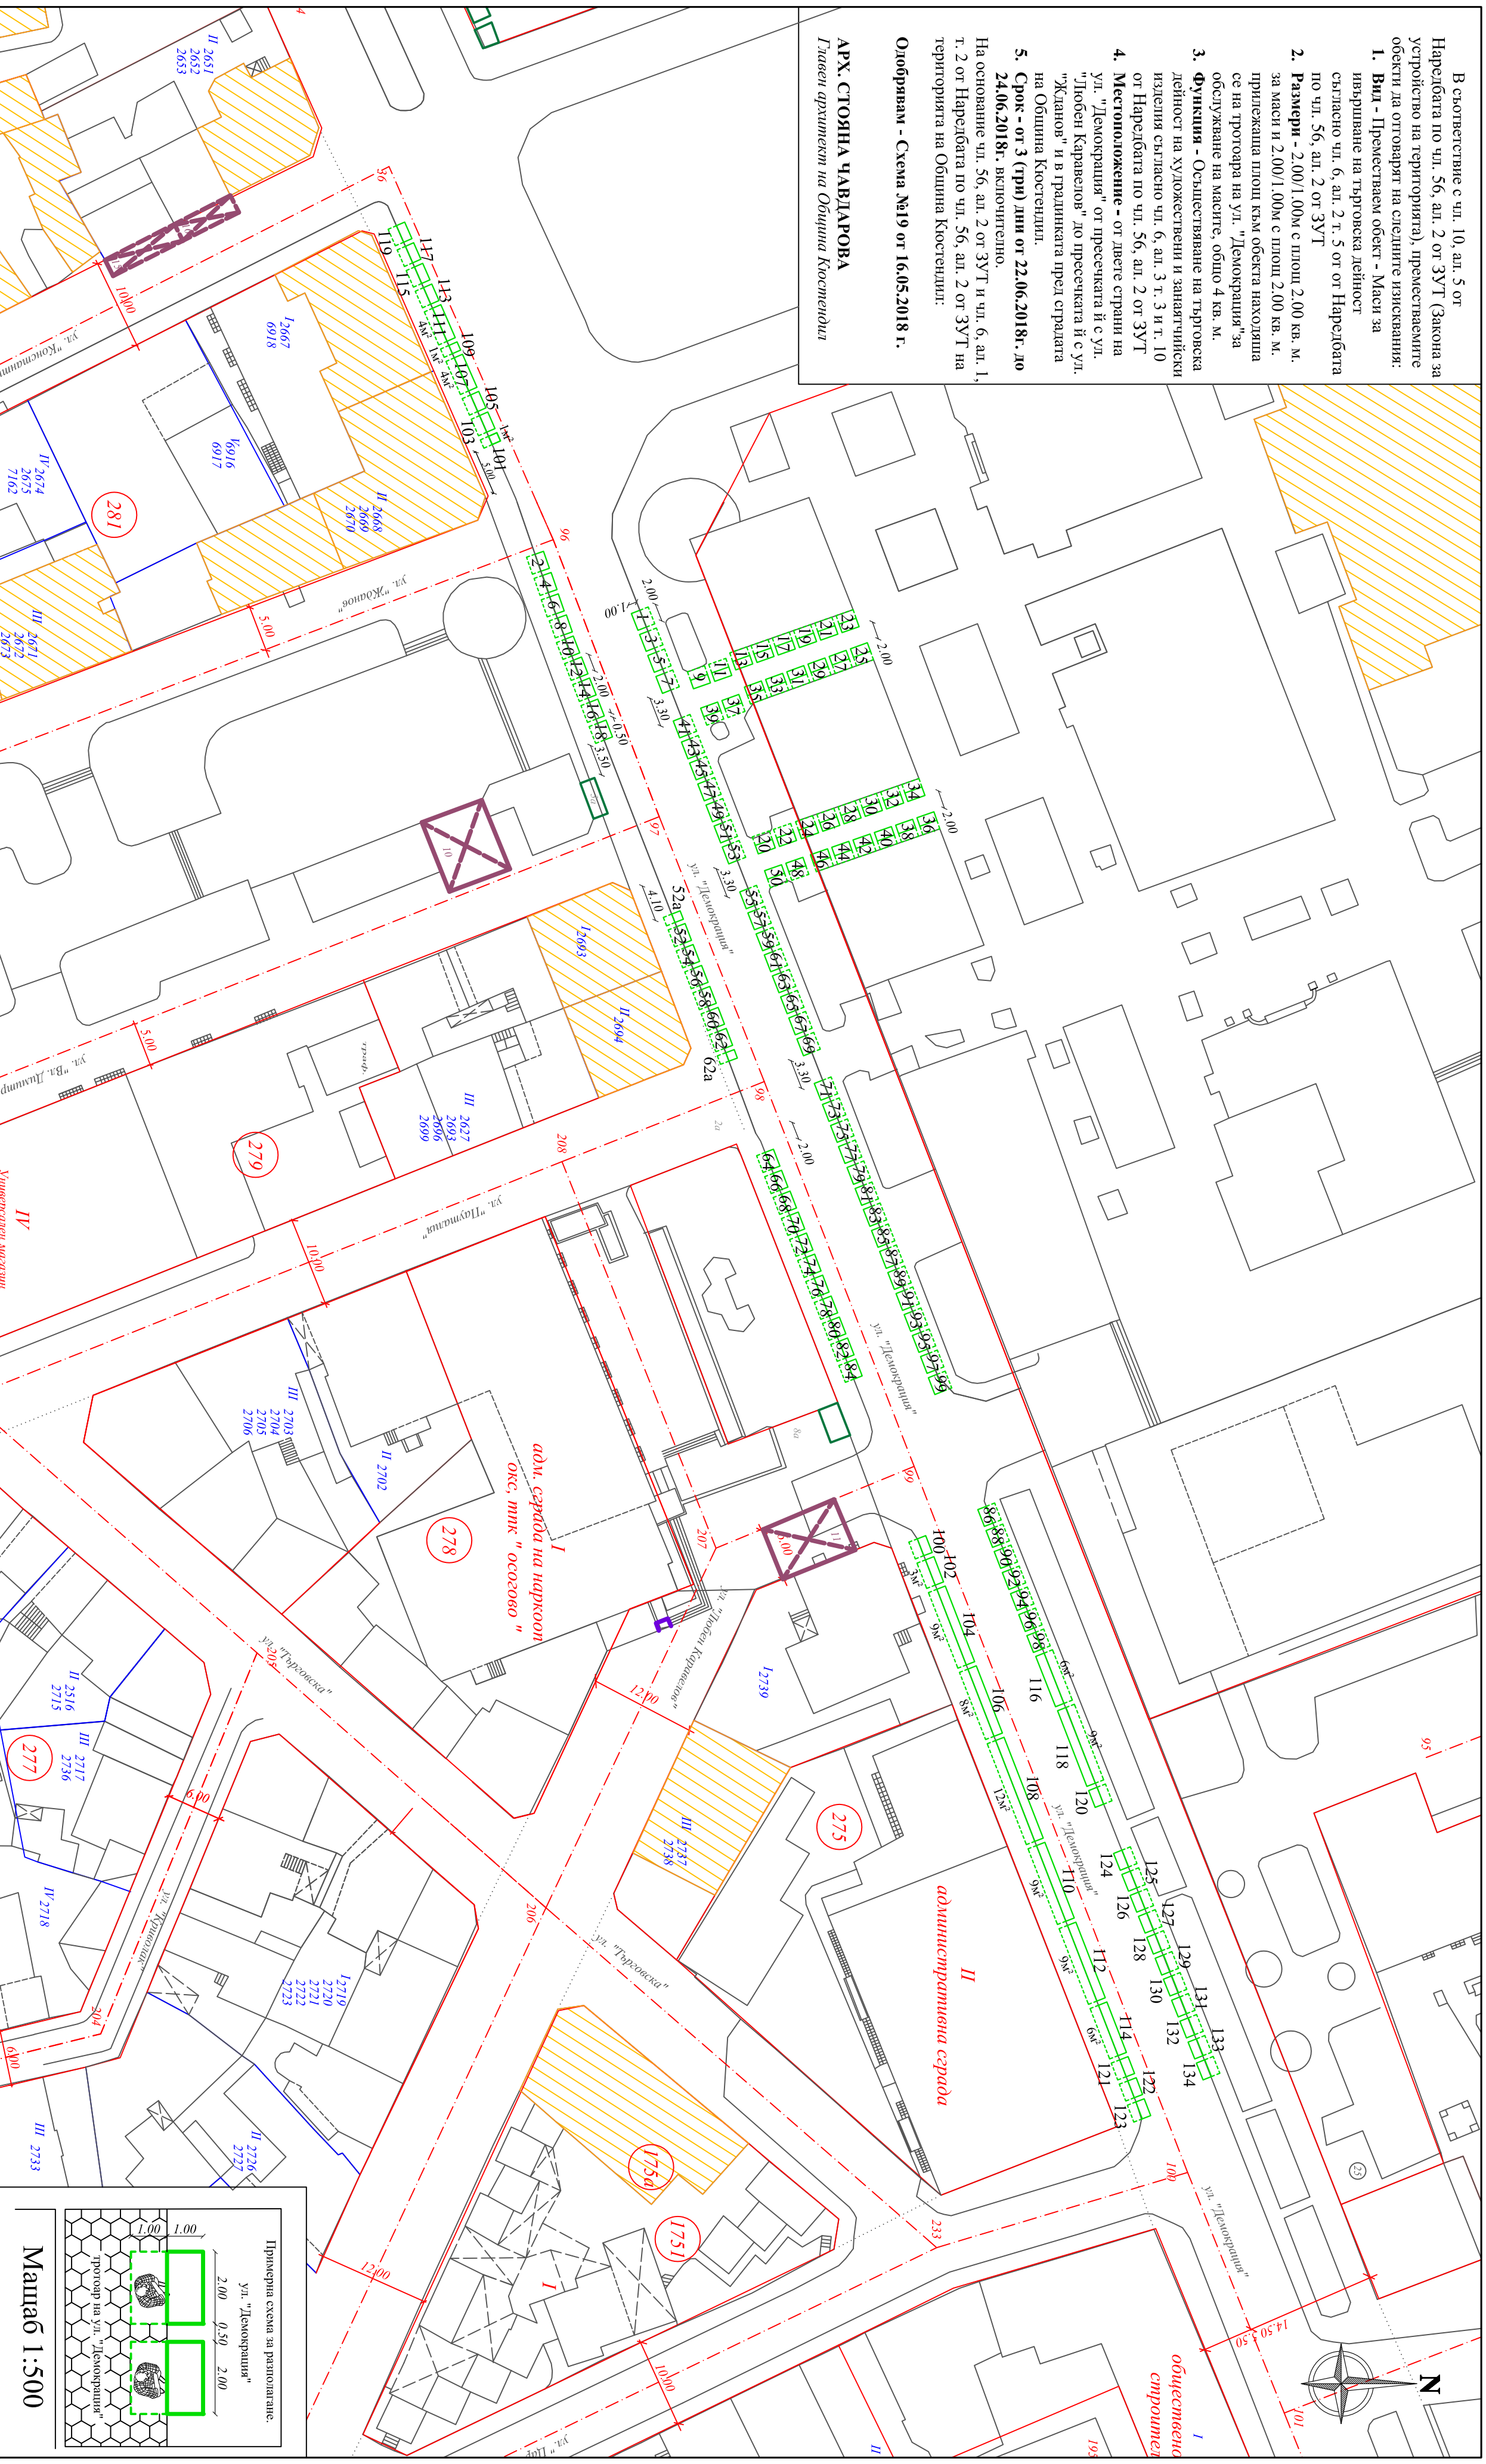

Преместваеми обекти - маси за търговия на художествени и занаятчийски изделия

Масшаб 1:500

